



NOORD

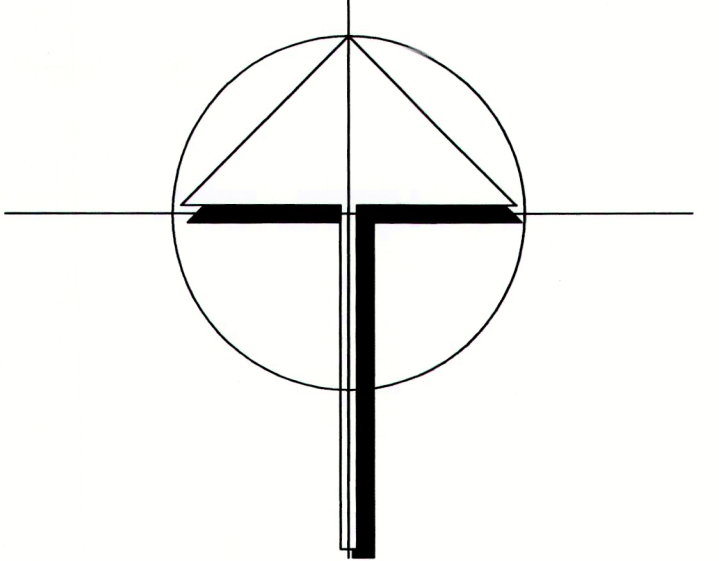


Legende


- BPA-grens
- zonegrens
- te behouden loofboom
- ondergrondse aardgasleiding
- art 3 zone voor uitbreiding begraafplaats
- art 4 zone voor behoud huidige begraafplaats
- art 5 zone voor openbaar nut; aardgasconstructies
- art 6 zone voor parking
- art 7 zone voor groene parking

Gewestplan schaal 1/10 000

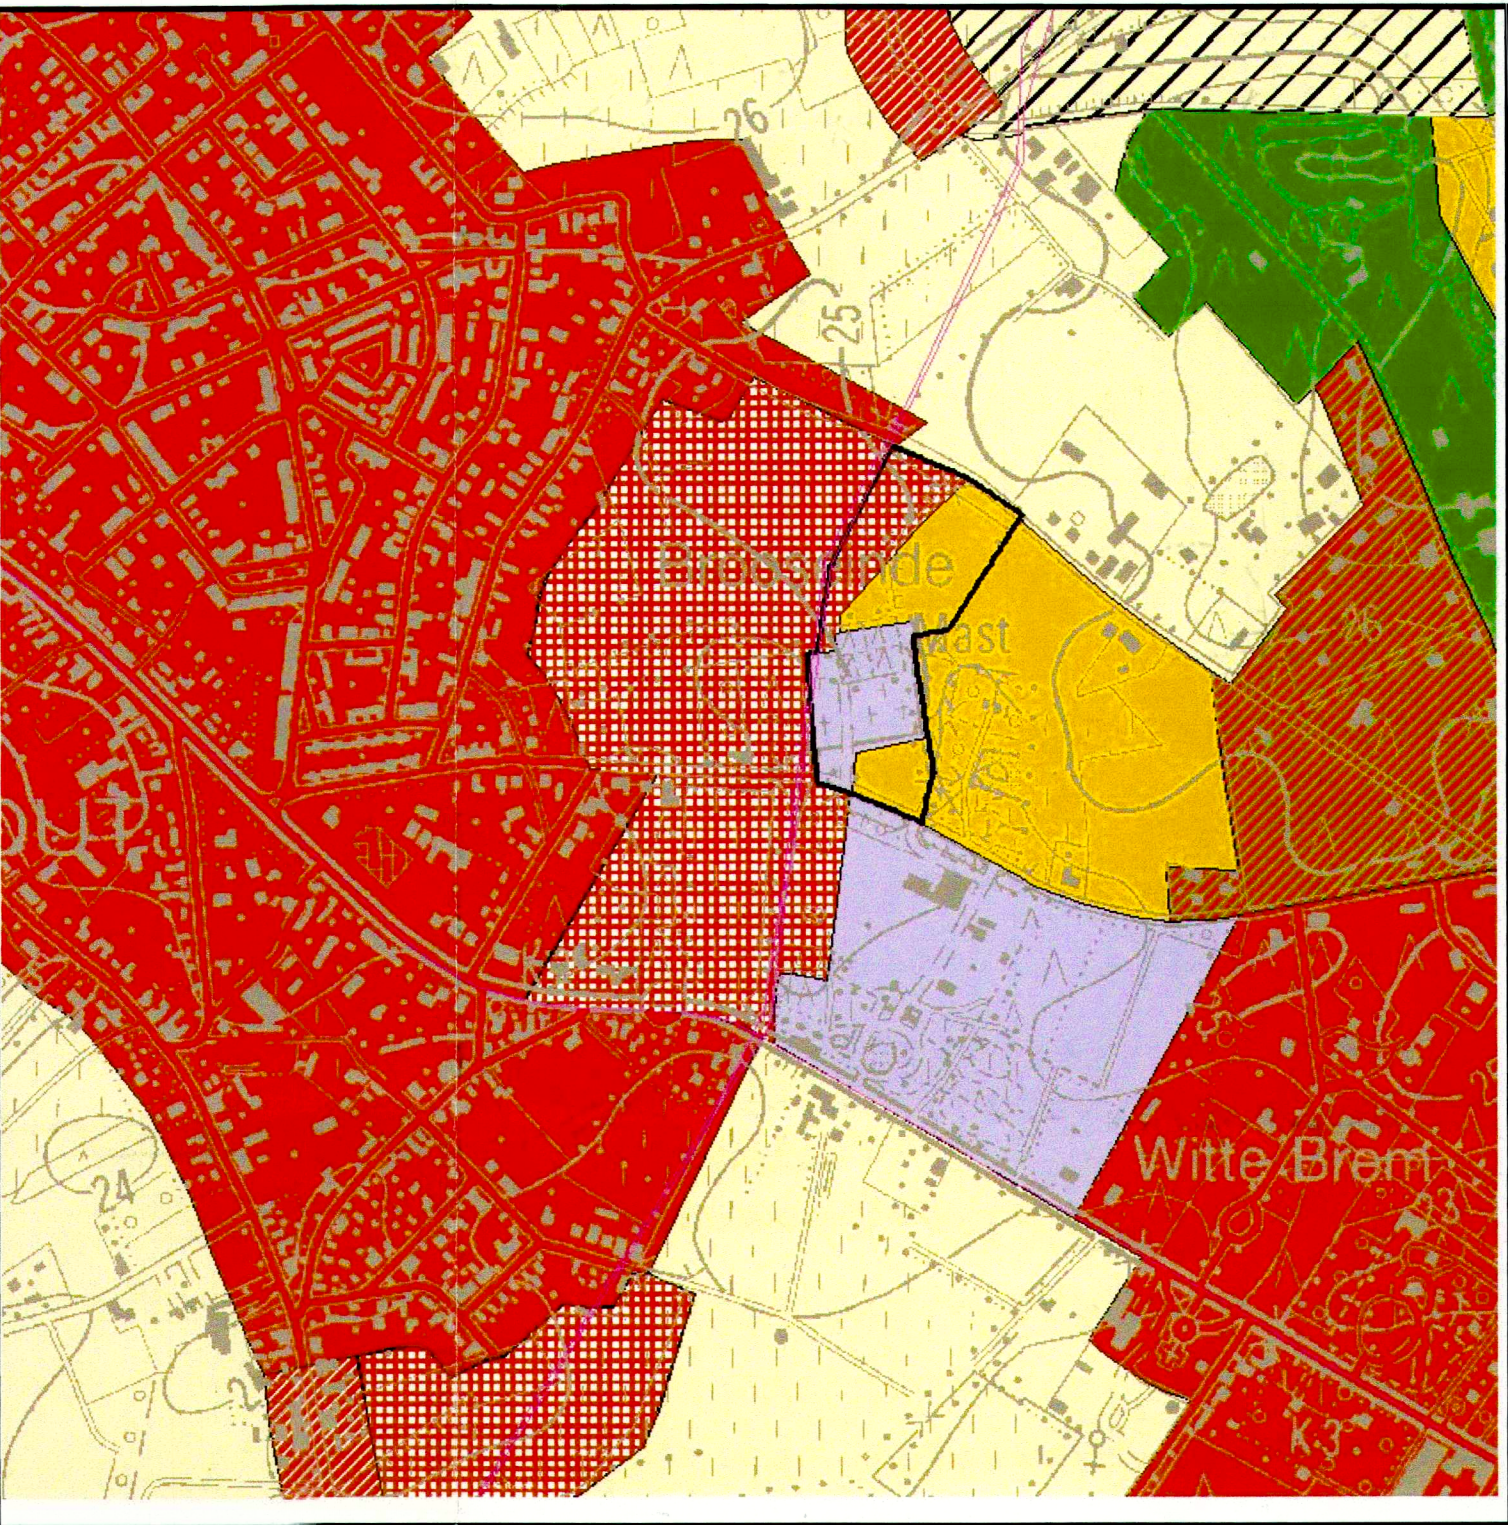

Situering schaal 1/ 10 000

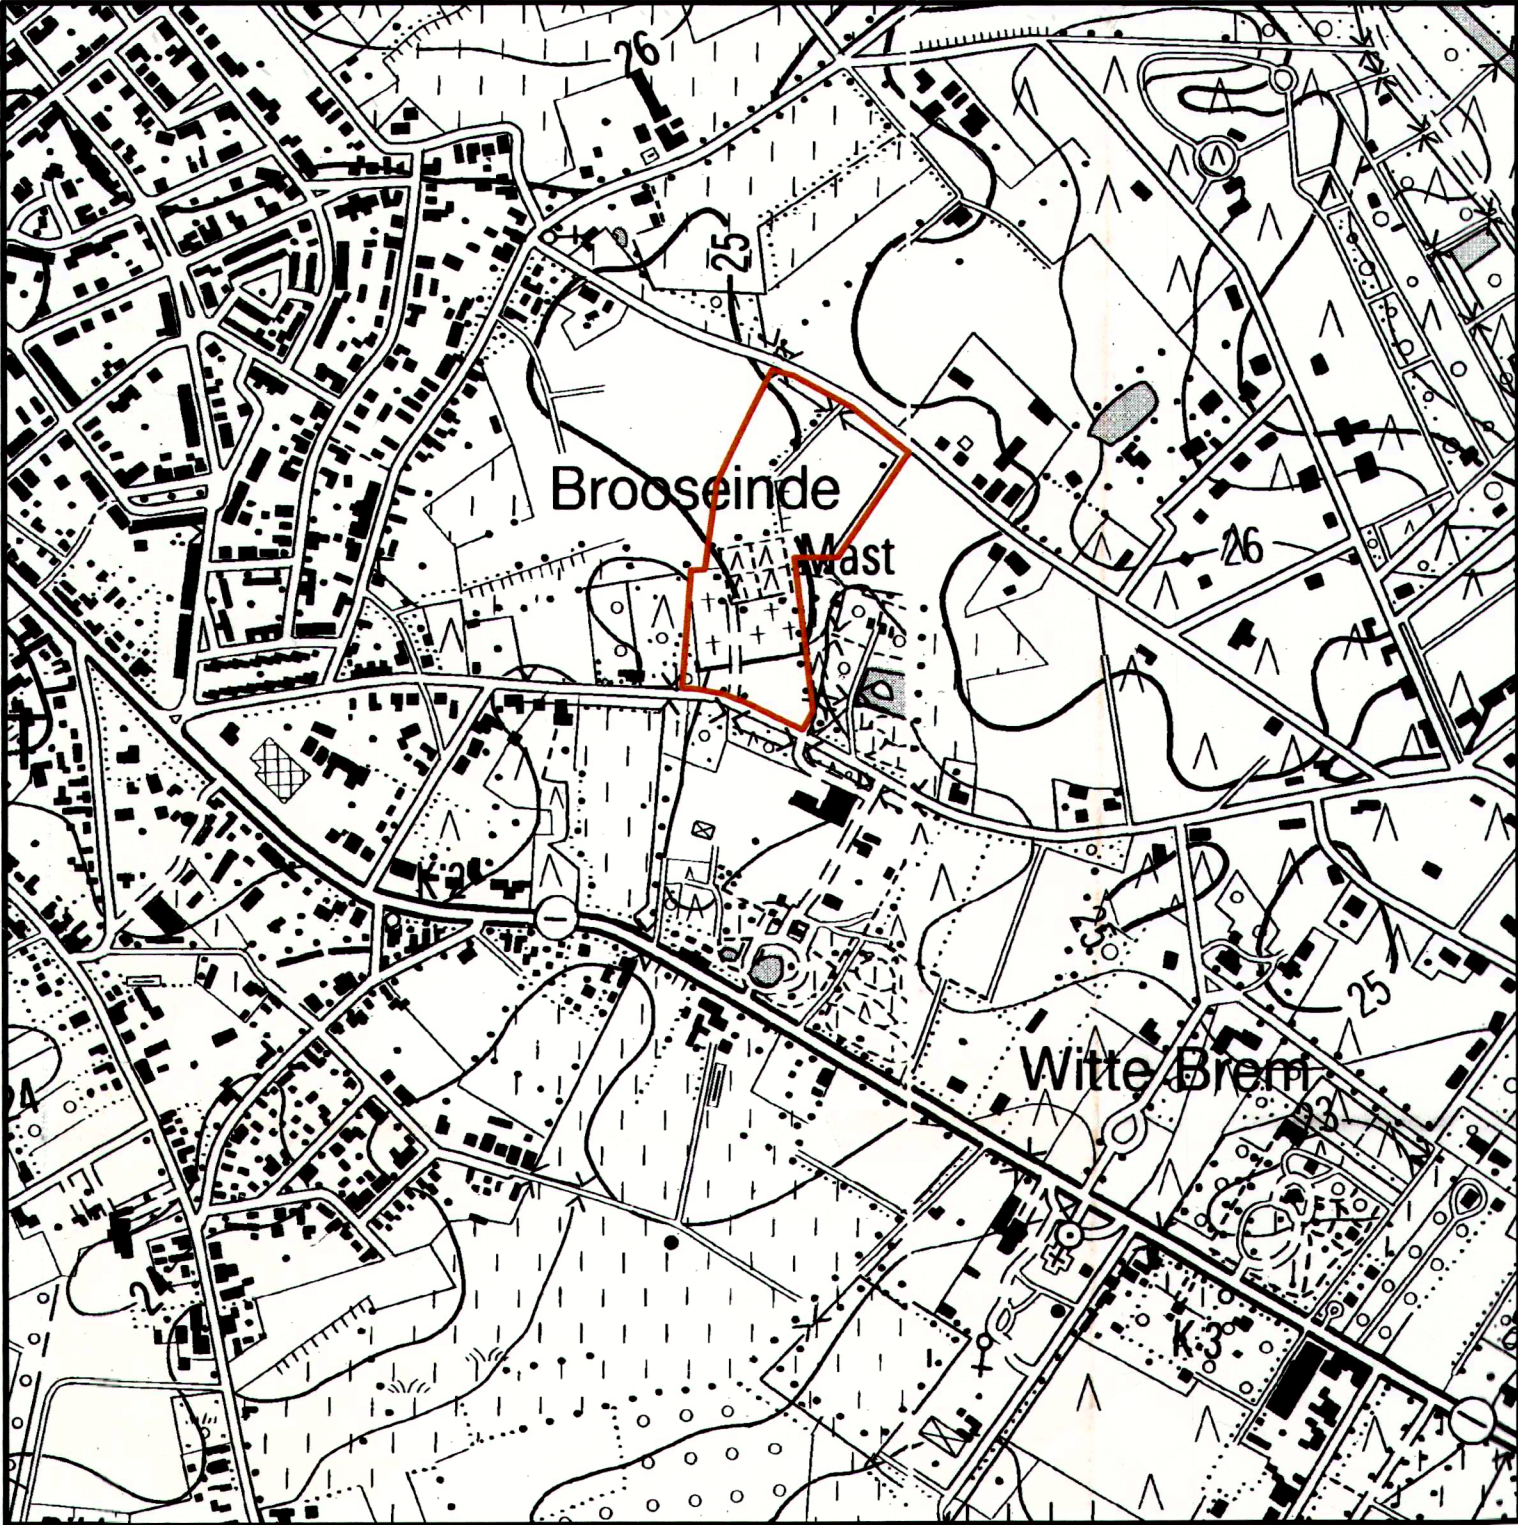

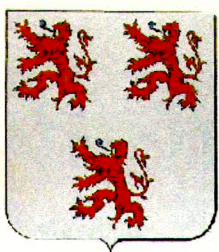

GEMEENTE OUD-TURNHOUT
PROVINCIE ANTWERPEN
Dorp 31

Tel. 014/46 22 11 Fax 014/46 22 22

Voorlopig aangenomen door de gemeenteraad in zitting van 27 mei 2009
bij bevel de secretaris de burgemeester-voorzitter

SECRETARIS de burgemeester-voorzitter

Definitief aangenomen door de gemeenteraad in zitting van 16 september 2009
bij bevel de secretaris de burgemeester-voorzitter

SECRETARIS de burgemeester-voorzitter

Het College en Schepenen bevestigt dat onderhavig plan ten gemeentehuize ter inzage van het publiek werd neergelegd gedurende het openbaar onderzoek van 2 juni 2009 tot en met 11 juli 2009.

Namens het College van Burgemeester en Schepenen

bij bevel de secretaris de burgemeester-voorzitter

SECRETARIS de burgemeester-voorzitter

ONTWERP BPA

UITBREIDING BEGRAAFPLAATS OUD-TURNHOUT

Ontwerper:  **ARCADIS GEDAS**

STUDIEBUREAU

ARCADIS Gedas N.V.
Coördinerende vestiging
Clara Snellingsstraat 27
2100 Antwerpen-Deurne
Tel. 03 360 83 00
Fax 03 360 83 01
Website: www.arcadisgedas.be

Clara Snellingsstraat 27
2100 Antwerpen
03 360 83 00
03 360 83 01
E-mail: info@arcadisgedas.be
Website: www.arcadisgedas.be

Index	Datum	Omschrijving	GOEDKEUDELING VAN DE GEMEENTERAAD	Ontkennend TP	Ontwerper	Projectnummer
					BB	BB
					Schaal	1/1000
					Planopp.	0,6 m²
					Formaat	For
					Projectnr.	
					Tekening	
					Plot	

Bestemmingsplan

Volgens artikel 14 van het decreet betreffende de ruimtelijke ordening gecoördineerd op 22/10/1996.

Plannr. 2/2