

ADMINISTRATIE VOOR RUIMTELIJKE ORDENING, HUISVESTING
EN MONUMENTEN EN LANDSCHAPPEN (AROM)
Mij bekend om gevoegd te worden bij het besluit van heden
Nr. 23132/27 23 OKT. 2000
De Vlaamse minister van Economie, Ruimtelijke Ordening en Media

Dirk VAN MECHELEN

ONTWERP

BPA GENTSESTRAAT

Voor eensklundend afschrift

Cyriel VERBRUGGEN
adj. vld directeur
afdeling Ruimtelijke Planning

Blad 2 : Bestemmingsplan

DE ONTWERPER :


wrtab westvlaamse intercommunale voor technisch advies en bijstand voor ruimtelijke ordening	Baron Ruzelhean 35 8310 Asselbroek tel. : 050 / 36 71 71 fax. : 050 / 36 68 49
wrd. ALGEMEEN DIRECTEUR Lieve Donck-Tylgat	AFDELINGHOOFD/ RUIMTELIJK PLANNER M. Geldof
Schaal : 1/1000 Getekend : T. De Smet Datum : 23/04/1999	
WIJZIGINGEN Aangepast aan bepaalde informele plenaire vergadering Aangepast aan plenaire vergadering Aangepast na adviesprocedure	
DATUM 22/06/1999 12/10/1999 10/12/1999	

VERKLARING BIJ DE GRAFISCHE VOORSTELLING

- grens van het B.P.A.
- bebouwing met privaat karakter
- bebouwing met openbare bestemming
- perceelgrens
- zonegrens
- rooilijn

BESTEMMINGSZONES

- zone 1: Residentieel wonen
 - zone 2: Zone non-aedificandi
 - zone 3: Openbaar groen; gearceerd gedeelte met nabestemming residentieel wonen
 - zone 4: Ambachtelijke zone met nabestemming residentieel wonen
 - zone 5: Openbare wegen; gearceerd gedeelte met variabele rooilijn
- Fase 1 Aan te snijden bij middel van verkavelingsplan(nen) na goedkeuring van dit BPA
- Fase 2 Aan te snijden bij middel van verkavelingsplan(nen) in 2002

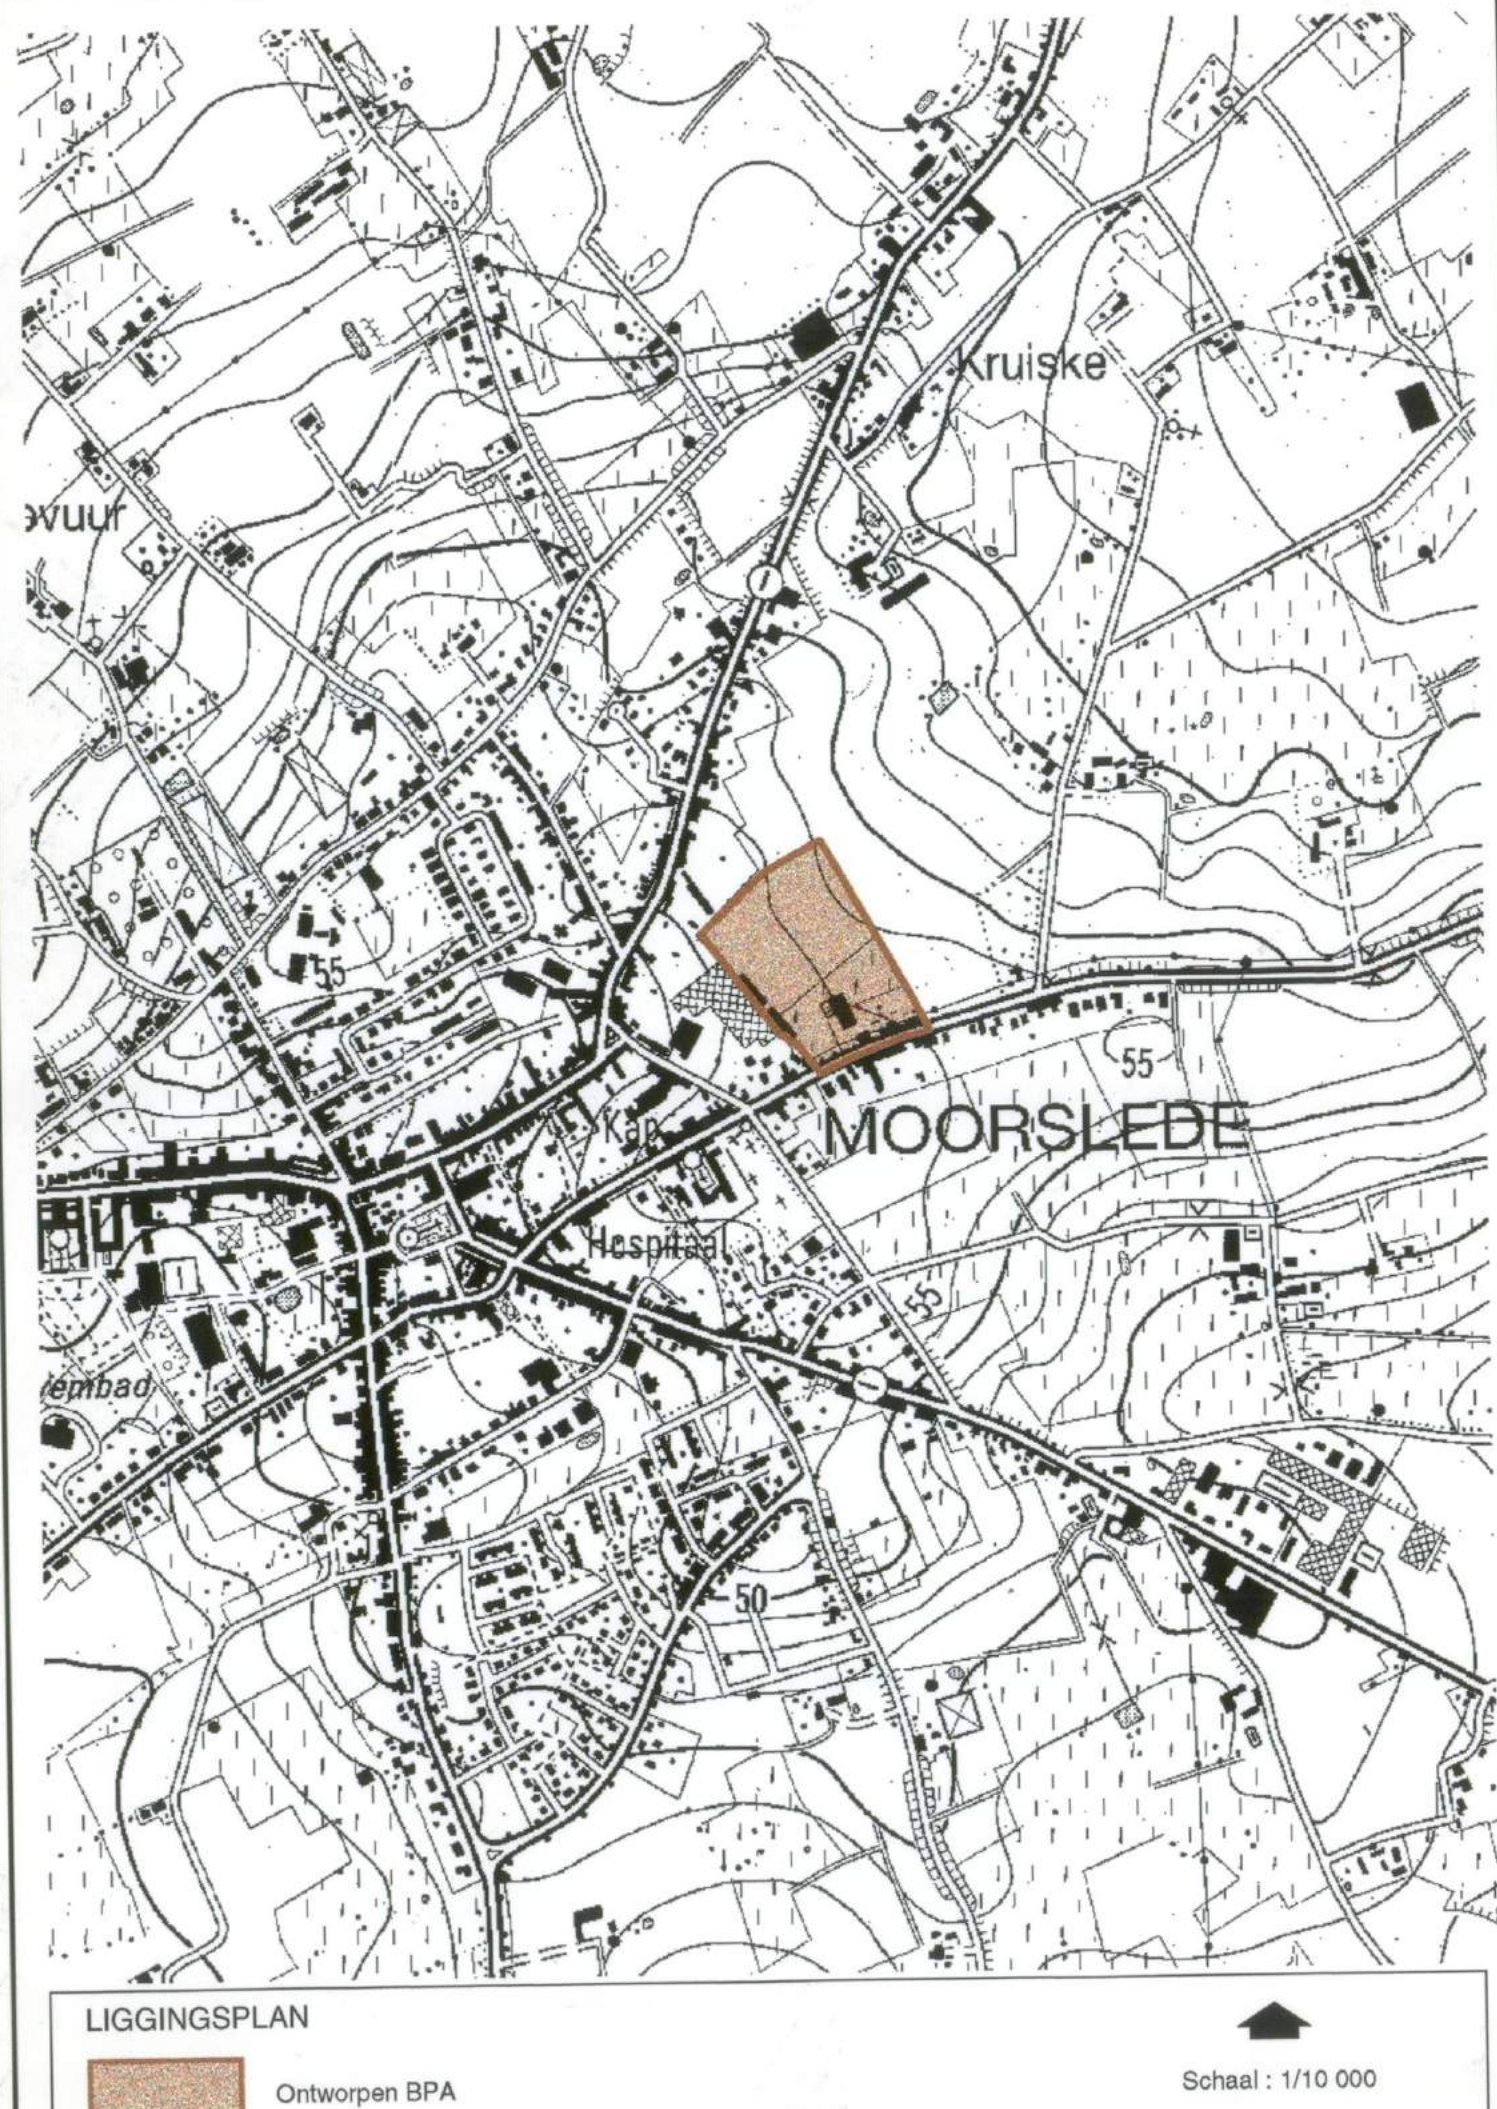

gezien en voorlopig goedgekeurd door de gemeenteraad in vergadering

van 23/04/1999

op bevel,

De Secretaris,

De Burgemeester,



GHEKIERE Walter
Burgemeester

VANHOUTTE Jozef
Gemeentesekretaris

het college van burgemeester en schepenen verklaart dat onderhavig

B.P.A. voor eenieder ter inzage heeft gelegen van 23/04/1999 tot 23/04/2000

namens het college,

op bevel,

De Secretaris,

De Burgemeester,



GHEKIERE Walter
Burgemeester

VANHOUTTE Jozef
Gemeentesekretaris

gezien en definitief aangenomen door de gemeenteraad in vergadering

van 23/04/2000

op bevel,

De Secretaris,

De Burgemeester,



GHEKIERE Walter
Burgemeester

VANHOUTTE Jozef
Gemeentesekretaris