

ADMINISTRATIE RUIMTELIJKE ORDENING, HUISVESTING
EN MONUMENTEN EN LANDSCHAPPEN (AROHM)
Mij bekend om gevoegd te worden bij het besluit van heden
Nr. Brussel, 3132/24
- 9 SEP. 2002
De Vlaamse minister van Financiën en Begroting,
Innovatie, Media en Ruimtelijke Ordening
Dirk VAN MECHELEN

ONTWERP

BPA CENTRUM ZUID WIJZIGING A
BPA CENTRUM ZUID, WIJZIGING A - KB 07-06-1966

Blad 2: Bestemmingsplan

VOOR EENSLEUTEND AFSCHRIFT
hoofmedewerker
WIMMOCK

De ontwerper

West-Vlaamse Intercommunale voor Economische Expansie, Huisvestingsbeleid en Technische Bijstand



Baron Ruzetteaan 35
8310 Brugge
tel. (050)38 71 71
fax (050)35 68 49

Algemeen directeur

Afdelingshoofd / Ruimtelijk planner

Geert Sanders
Mark Geldof

Wijzigingen

Aangepast n.a.v. plenaire vergadering 22-10-2001
Aangepast aan bemerkingen Gecoro van 14-01-2002

Tekenaar
Etienne Hendrickx &
Lena Vereckie
Opgemaakt op 10-10-2001

Schaal: 1/1000

Aantal bladen: 3


VERKLARING BIJ DE GRAFISCHE VOORSTELLING

- grens van het BPA
- perceelgrens
- bebouwing met privaat karakter
- bebouwing met openbare bestemming
- rooilijn
- zonengrens
- uiterste grens van het hoofdgebouw

VERKLARING BIJ DE BESTEMMINGSZONES

- Zone 1: Centrumzone
- Zone 2: Residentieel wonen
- Zone 3: Projectzone woningbouw
- Zone 4: Gemeenschapsvoorzieningen
- Zone 5: Openbare wegen met verblijfskarakter
- Zone 6: Openbare weg voor voetgangers
- Zone 7: Non-aedificandi

- tracé openbare weg
- tracé openbare voetgangersweg

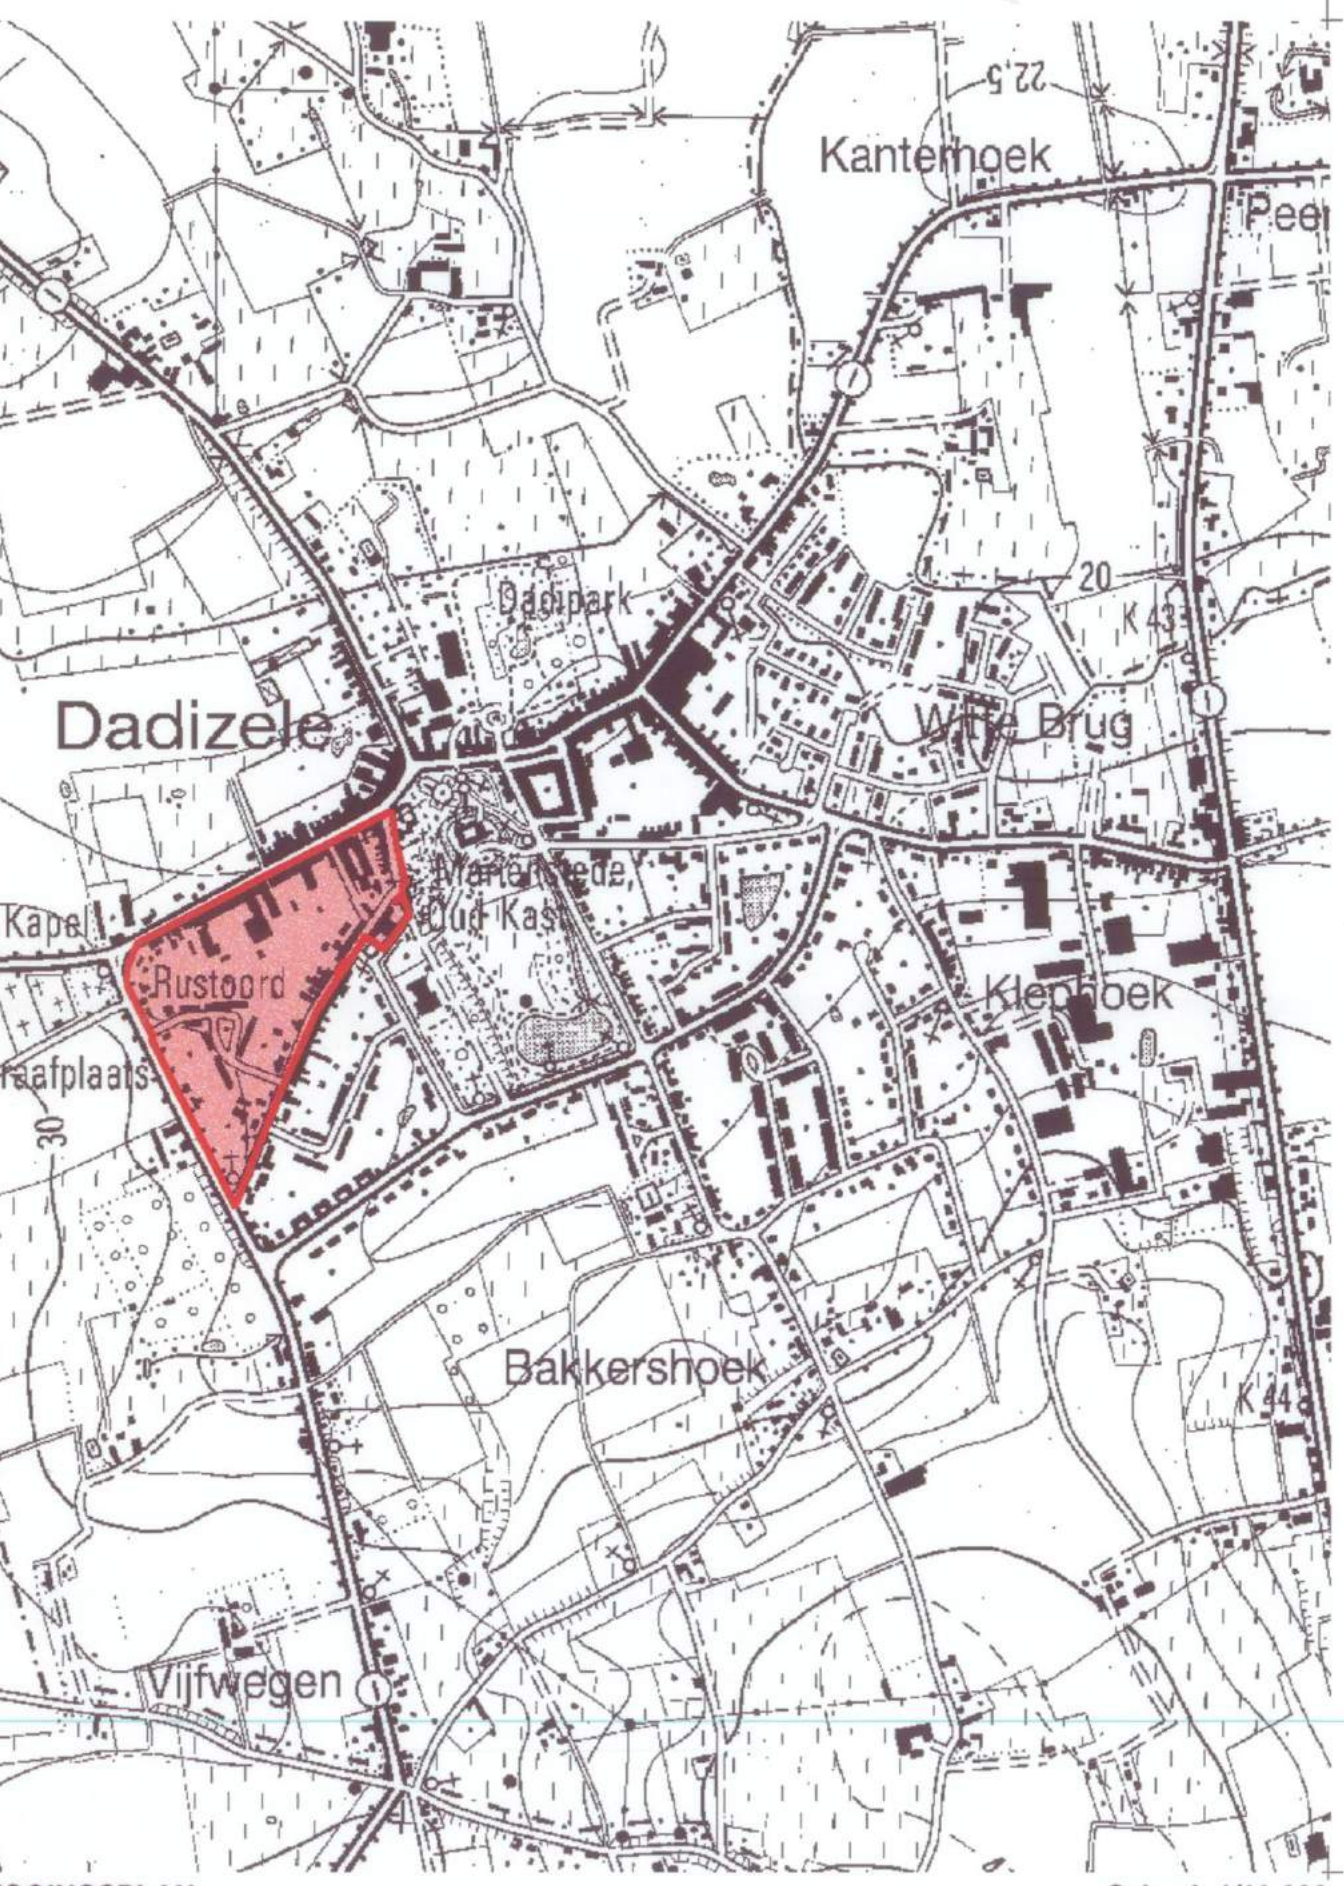

LIGGINGSPLAN
BPA CENTRUM ZUID WIJZIGING A

Schaal: 1/10 000



N
SCHAAL: 1 / 1 000

0m. 20m. 60m. 100m.