


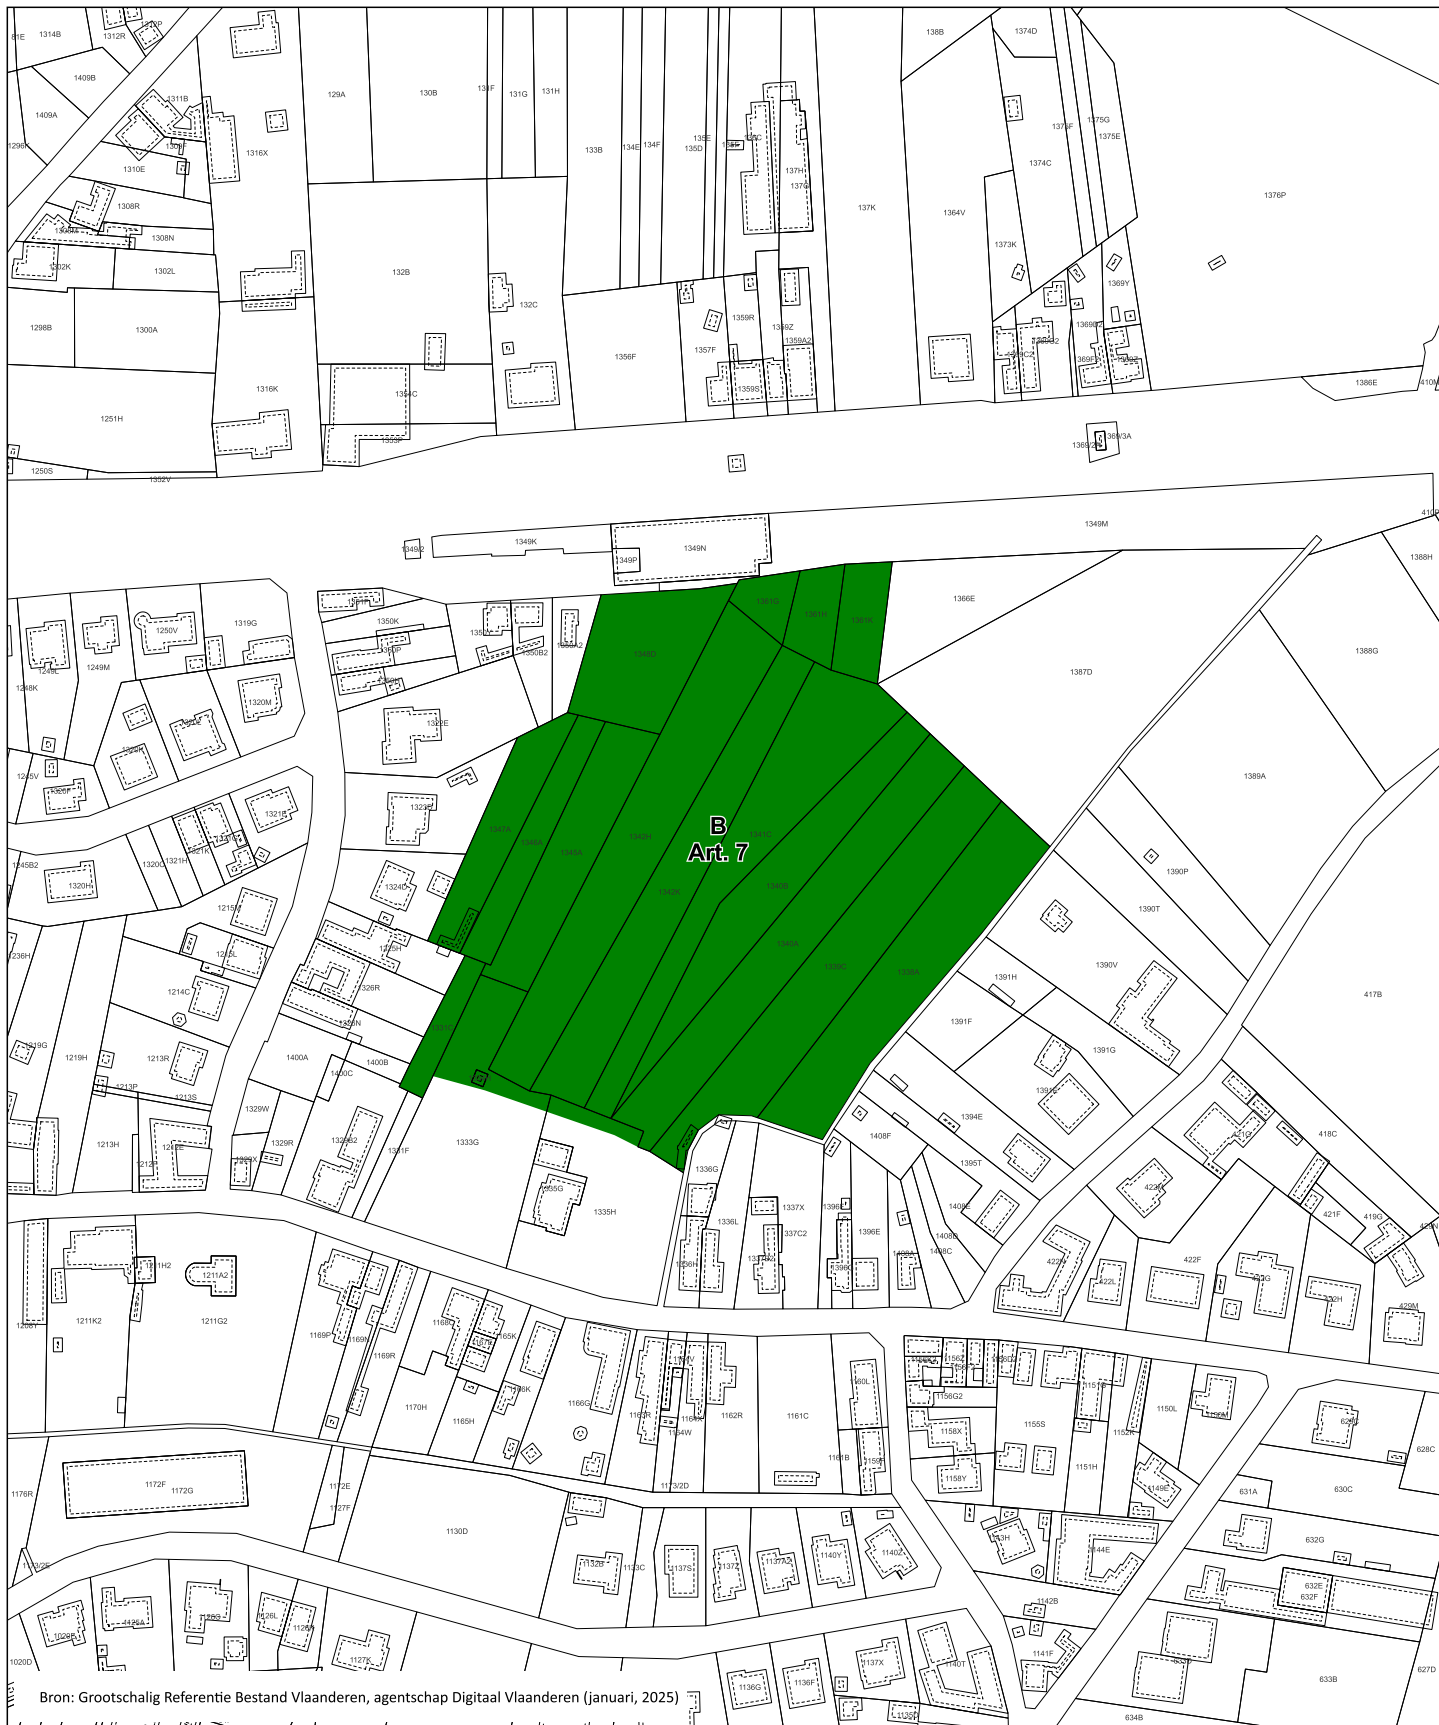

Bron: Grootchalig Referentie Bestand Vlaanderen, agentschap Digitaal Vlaanderen (januari, 2025)

GEWESTELIJK RUIMTELIJK UITVOERINGSPLAN **Uitbreiding Vandersanden Steenfabrieken in Bilzen-Hoeselt** **Bijlage I Verordenend Grafisch Plan - Deelgebied 2**

RUP_02000_212_00501_00001
Voorontwerp

schaal : 1:2.500



0 50 100 M



**Vlaamse
overheid**

**DEPARTEMENT
OMGEVING**

