




Voorontwerp gewestelijk ruimtelijk uitvoeringsplan Uitbreiding Vandersanden Steenfabrieken in Bilzen-Hoeselt

Bijlage I: Verordenend grafisch plan

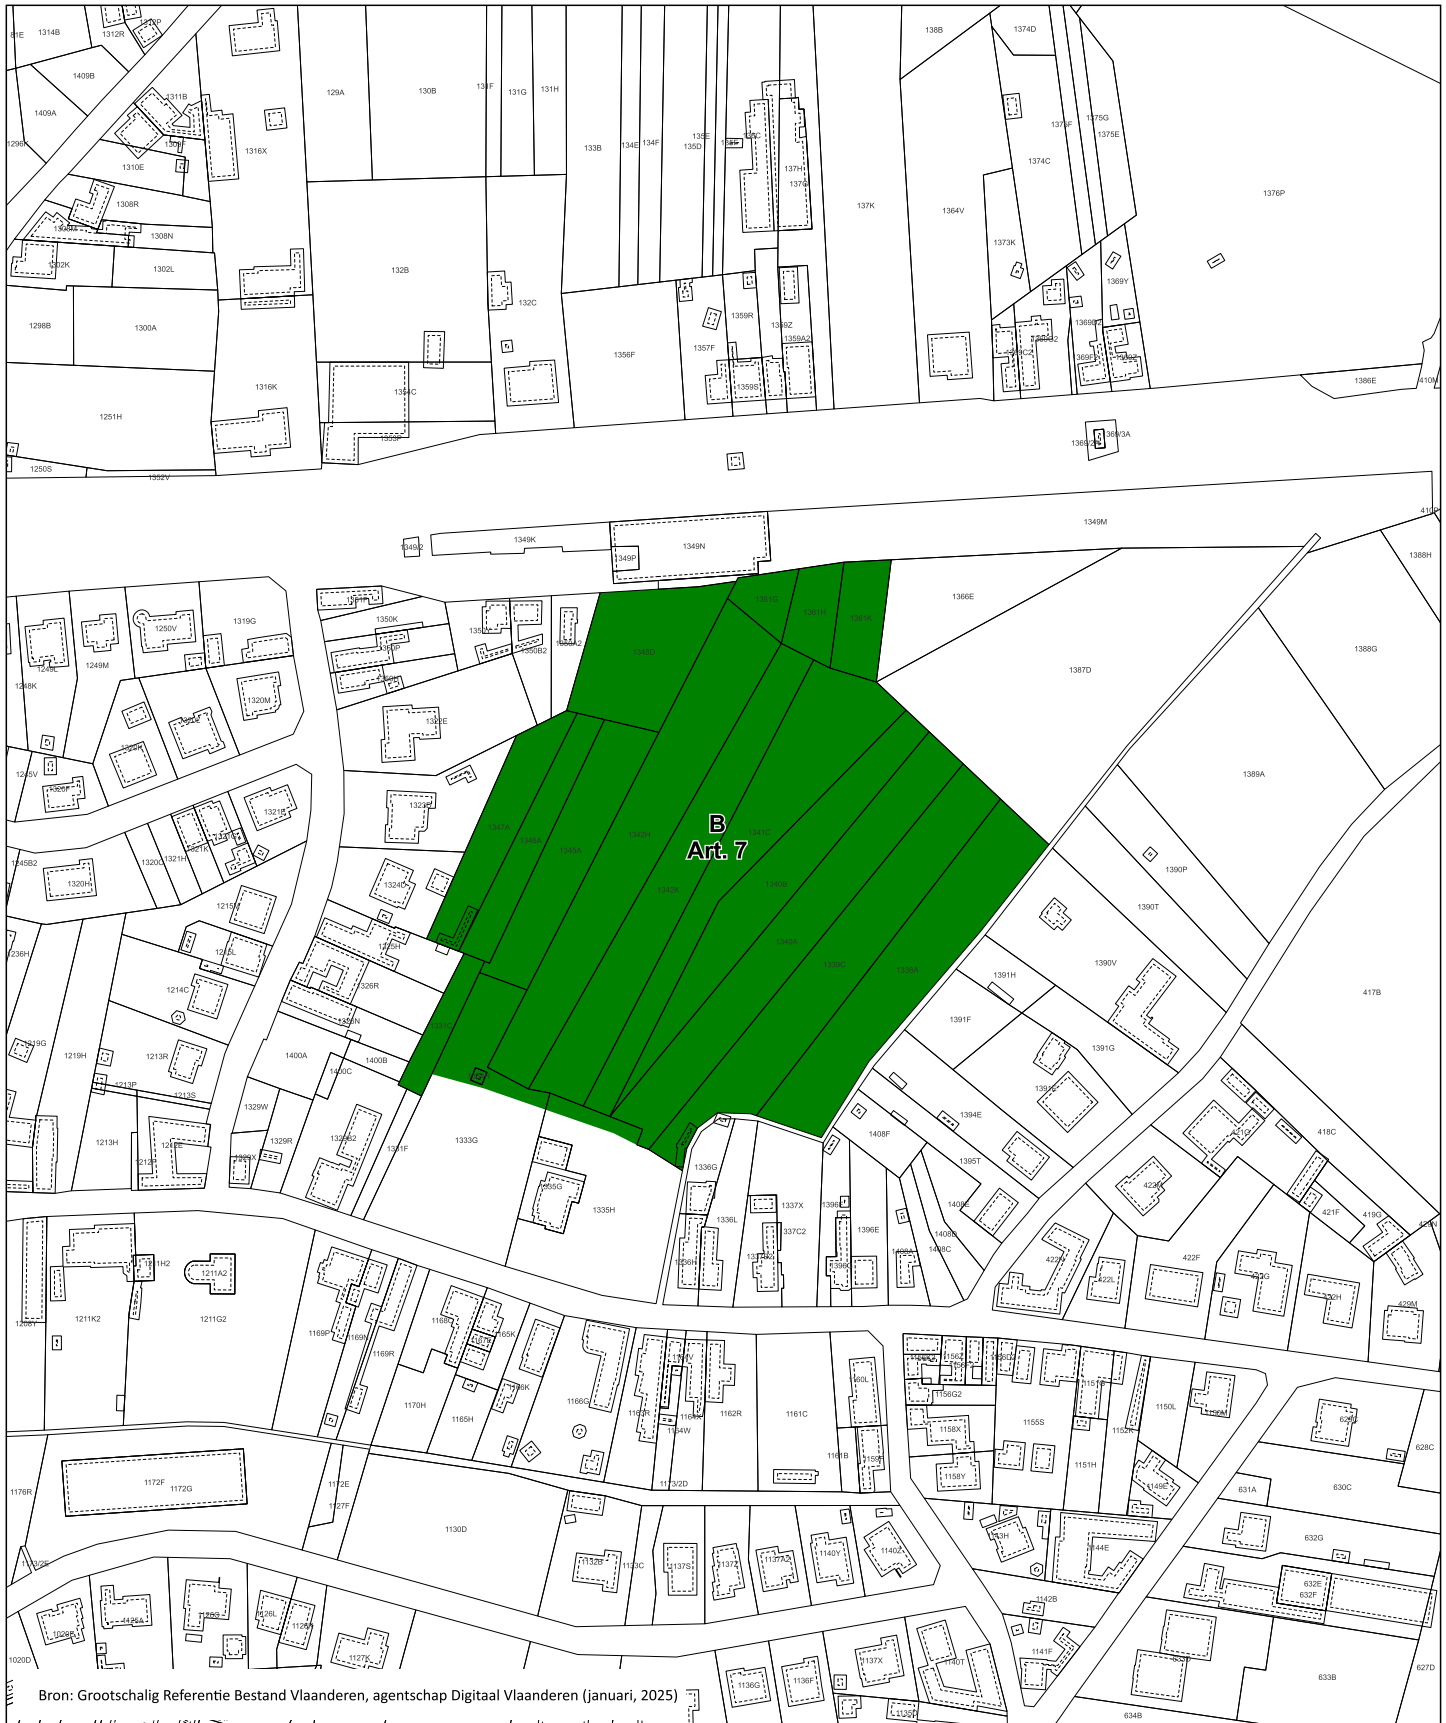

GEWESTELIJK RUIMTELIJK UITVOERINGSPLAN
Uitbreiding Vandersanden Steenfabrieken in Bilzen-Hoeselt
Bijlage I Verordenend Grafisch Plan - Deelgebied 2

RUP_02000_212_00501_00001
Voorontwerp

schaal : 1:2.500





0 50 100 M



**Vlaamse
overheid**

**DEPARTEMENT
OMGEVING**

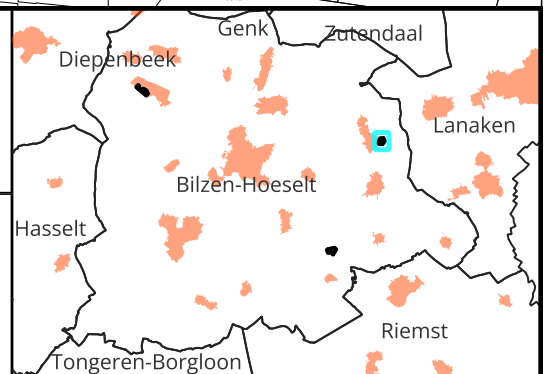

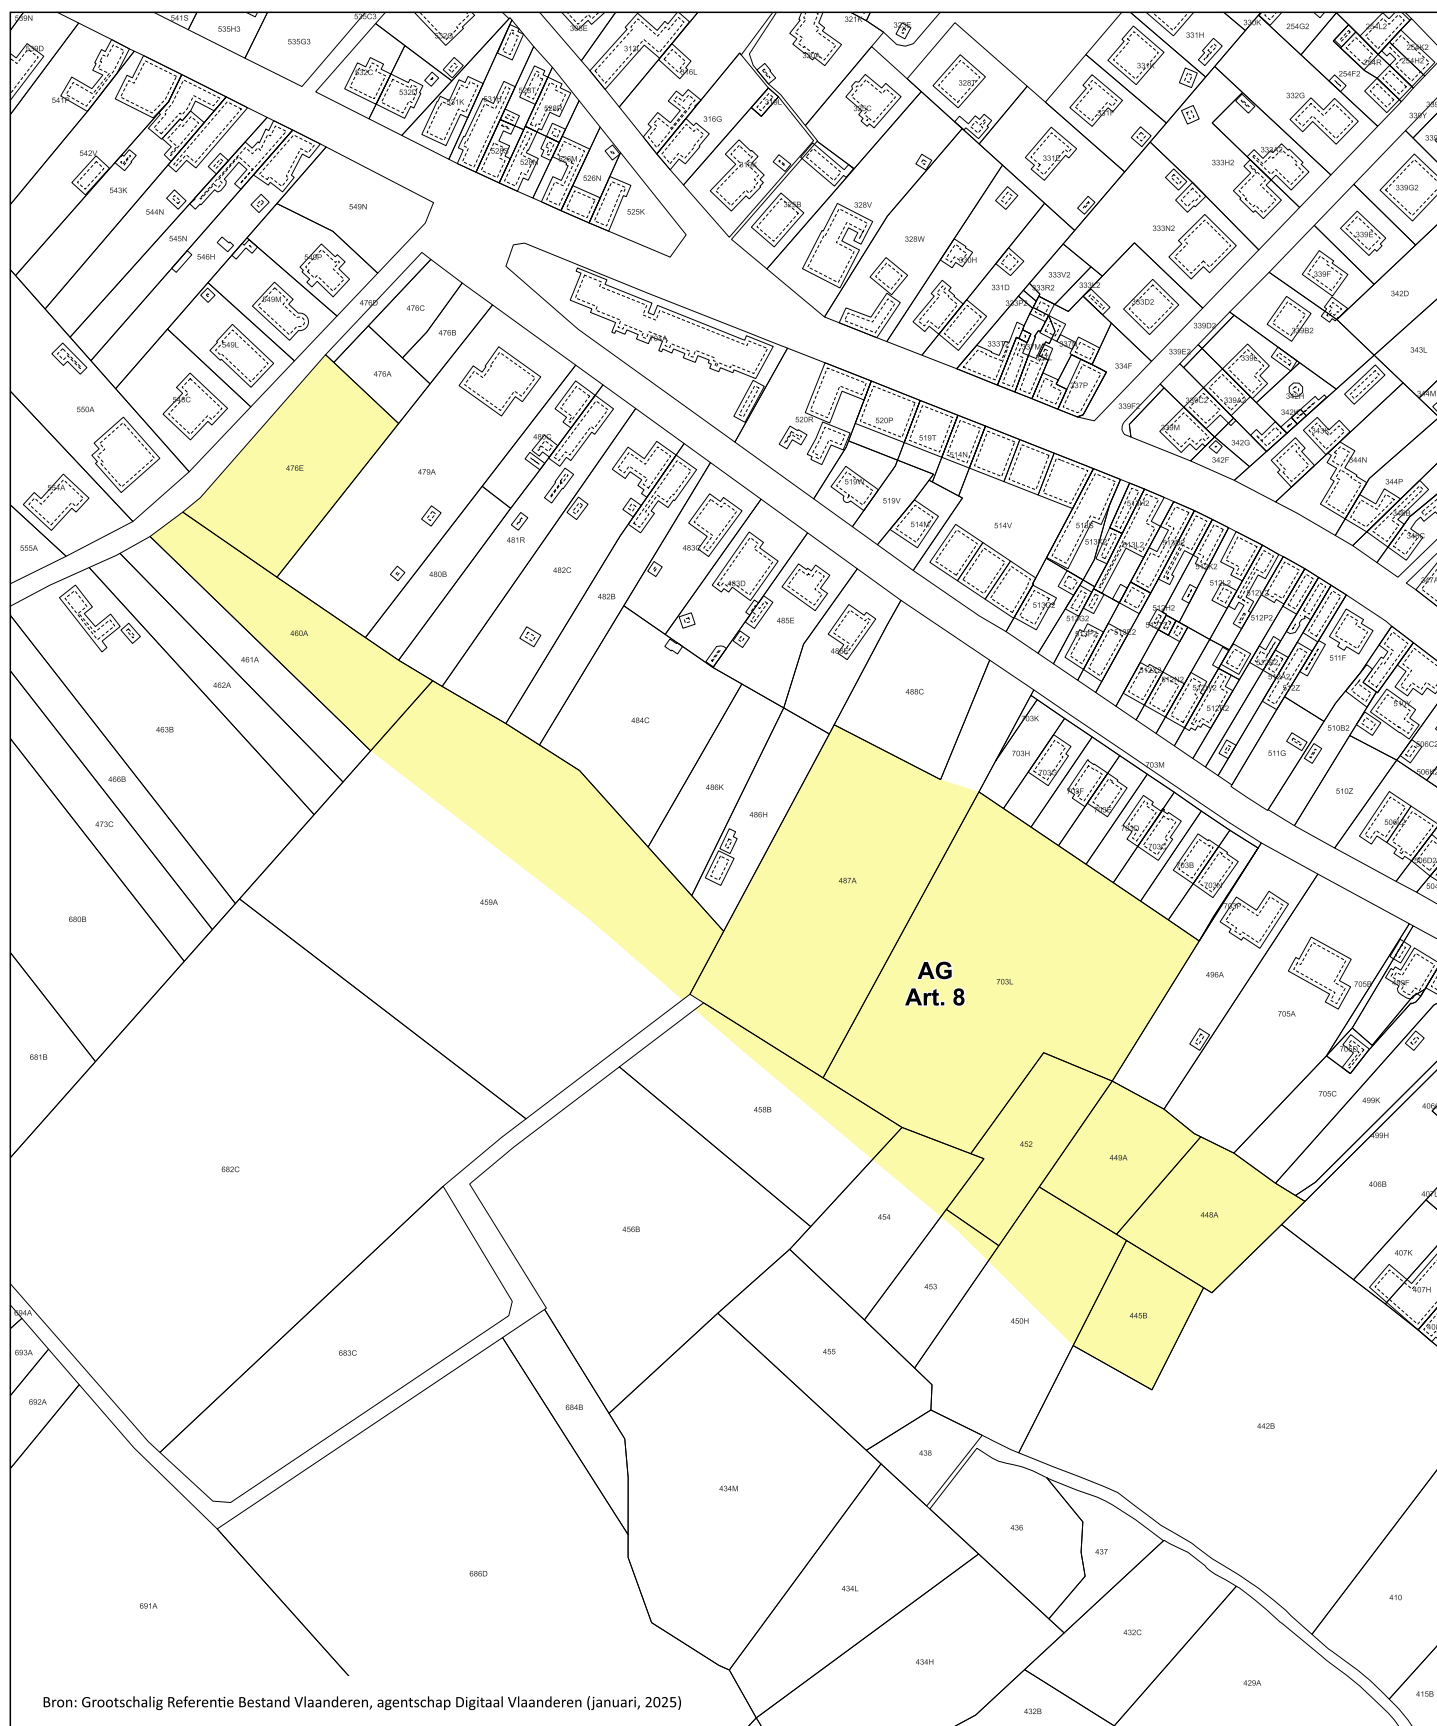

Bron: Grootschalig Referentie Bestand Vlaanderen, agentschap Digitaal Vlaanderen (januari, 2025)

GEWESTELIJK RUIMTELIJK UITVOERINGSPLAN

Uitbreiding Vandersanden Steenfabrieken in Bilzen-Hoeselt

Bijlage I Verordenend Grafisch Plan - Deelgebied 3

RUP_02000_212_00501_00001
Voorontwerp

schaal : 1:2.500



0 50 100 M

DEPARTEMENT
OMGEVING