


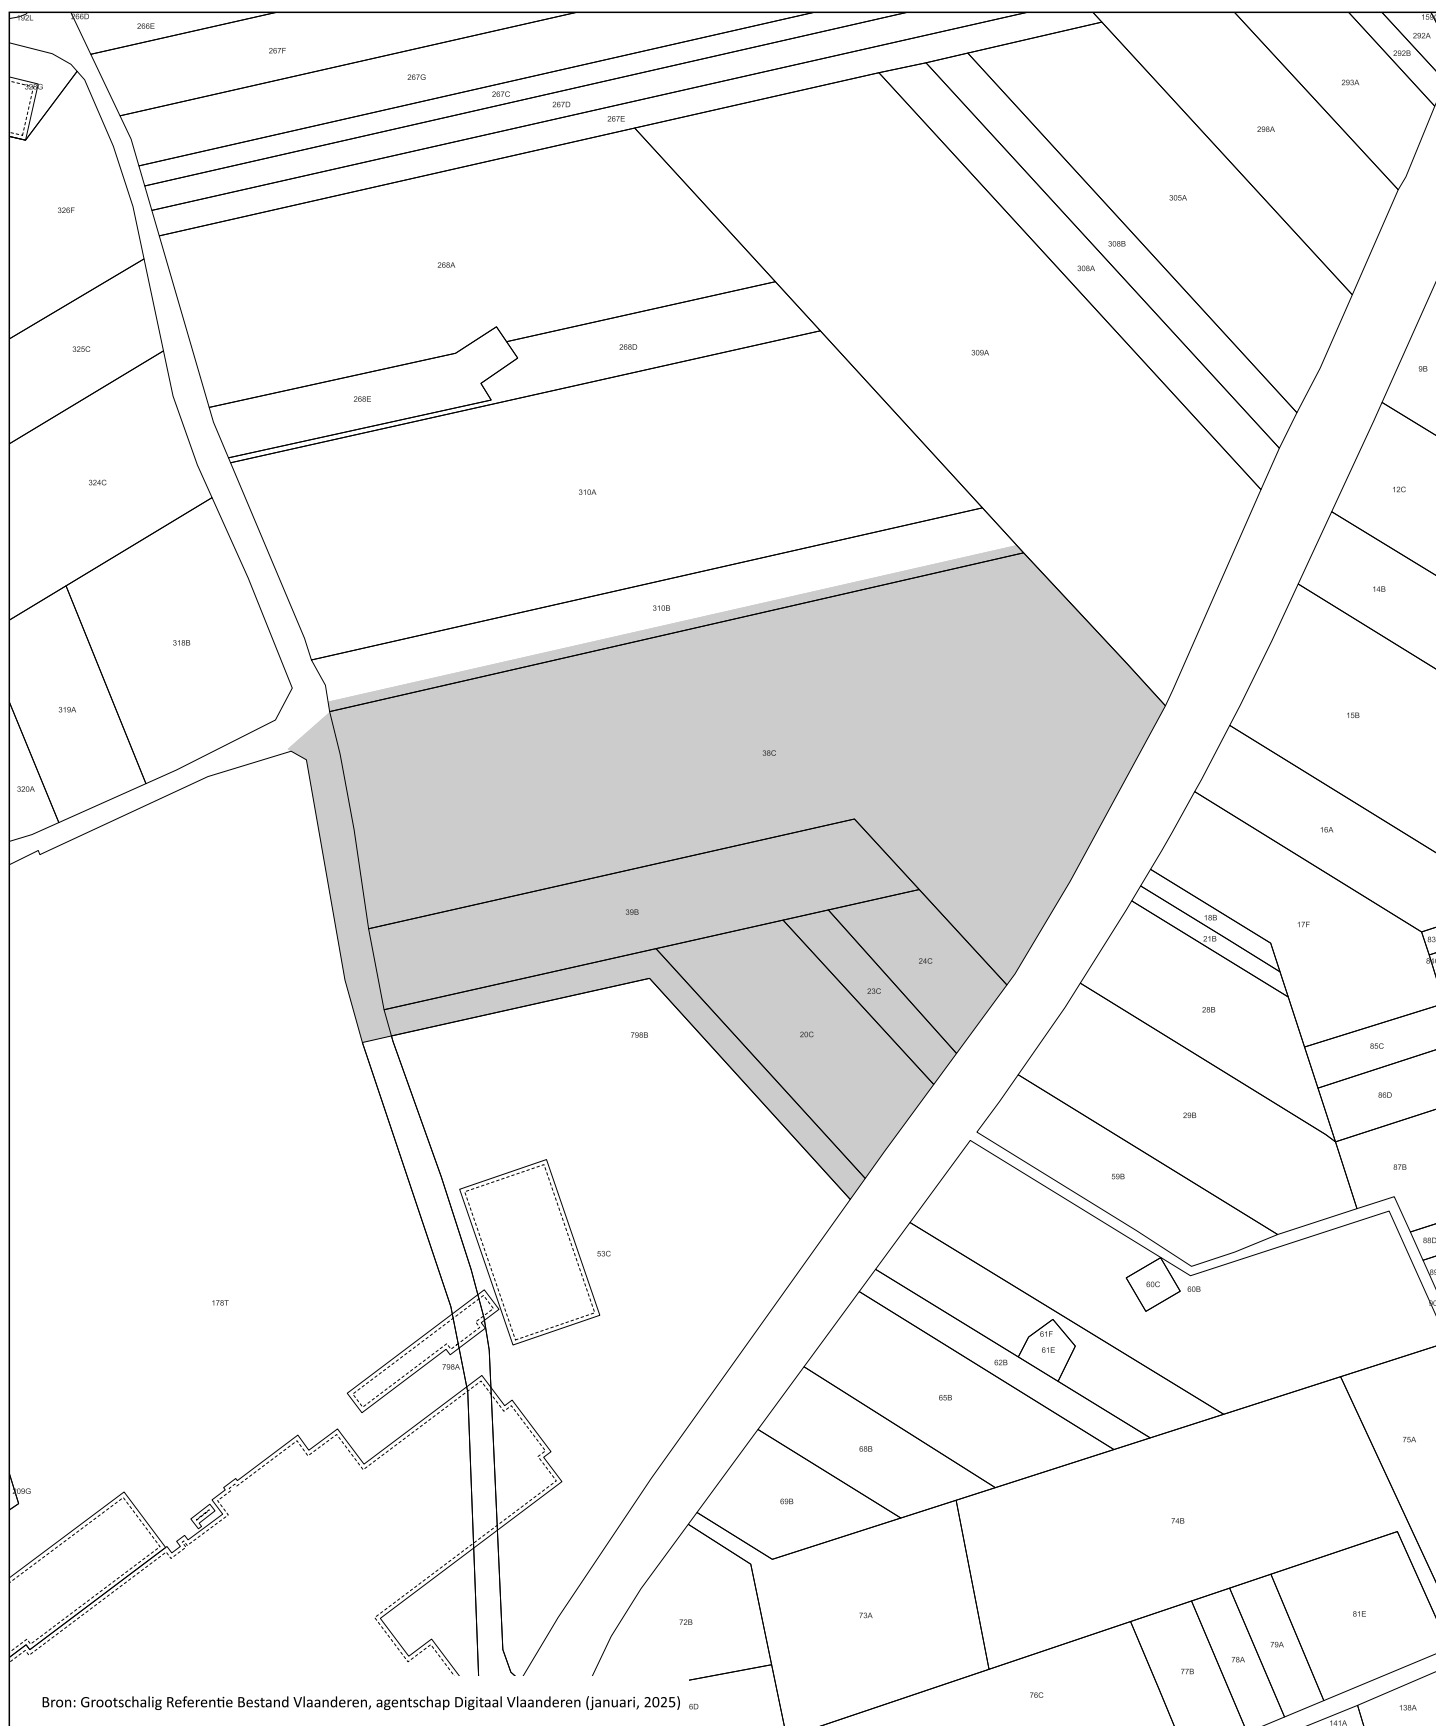

GEWESTELIJK RUIMTELIJK UITVOERINGSPLAN

Uitbreiding Vandersanden Steenfabrieken in Bilzen-Hoeselt

Bijlage IV Register met percelen waarop een bestemmingswijziging wordt doorgevoerd die aanleiding kan geven tot een planschadevergoeding, een planbatenheffing of compensatie - Deelgebied 1

RUP_02000_212_00501_00001
Voorontwerp

schaal : 1:2.500



Legende + disclaimer: zie Bijlage IV (tekst)



**Vlaamse
overheid**

DEPARTEMENT
OMGEVING

0 100 M