


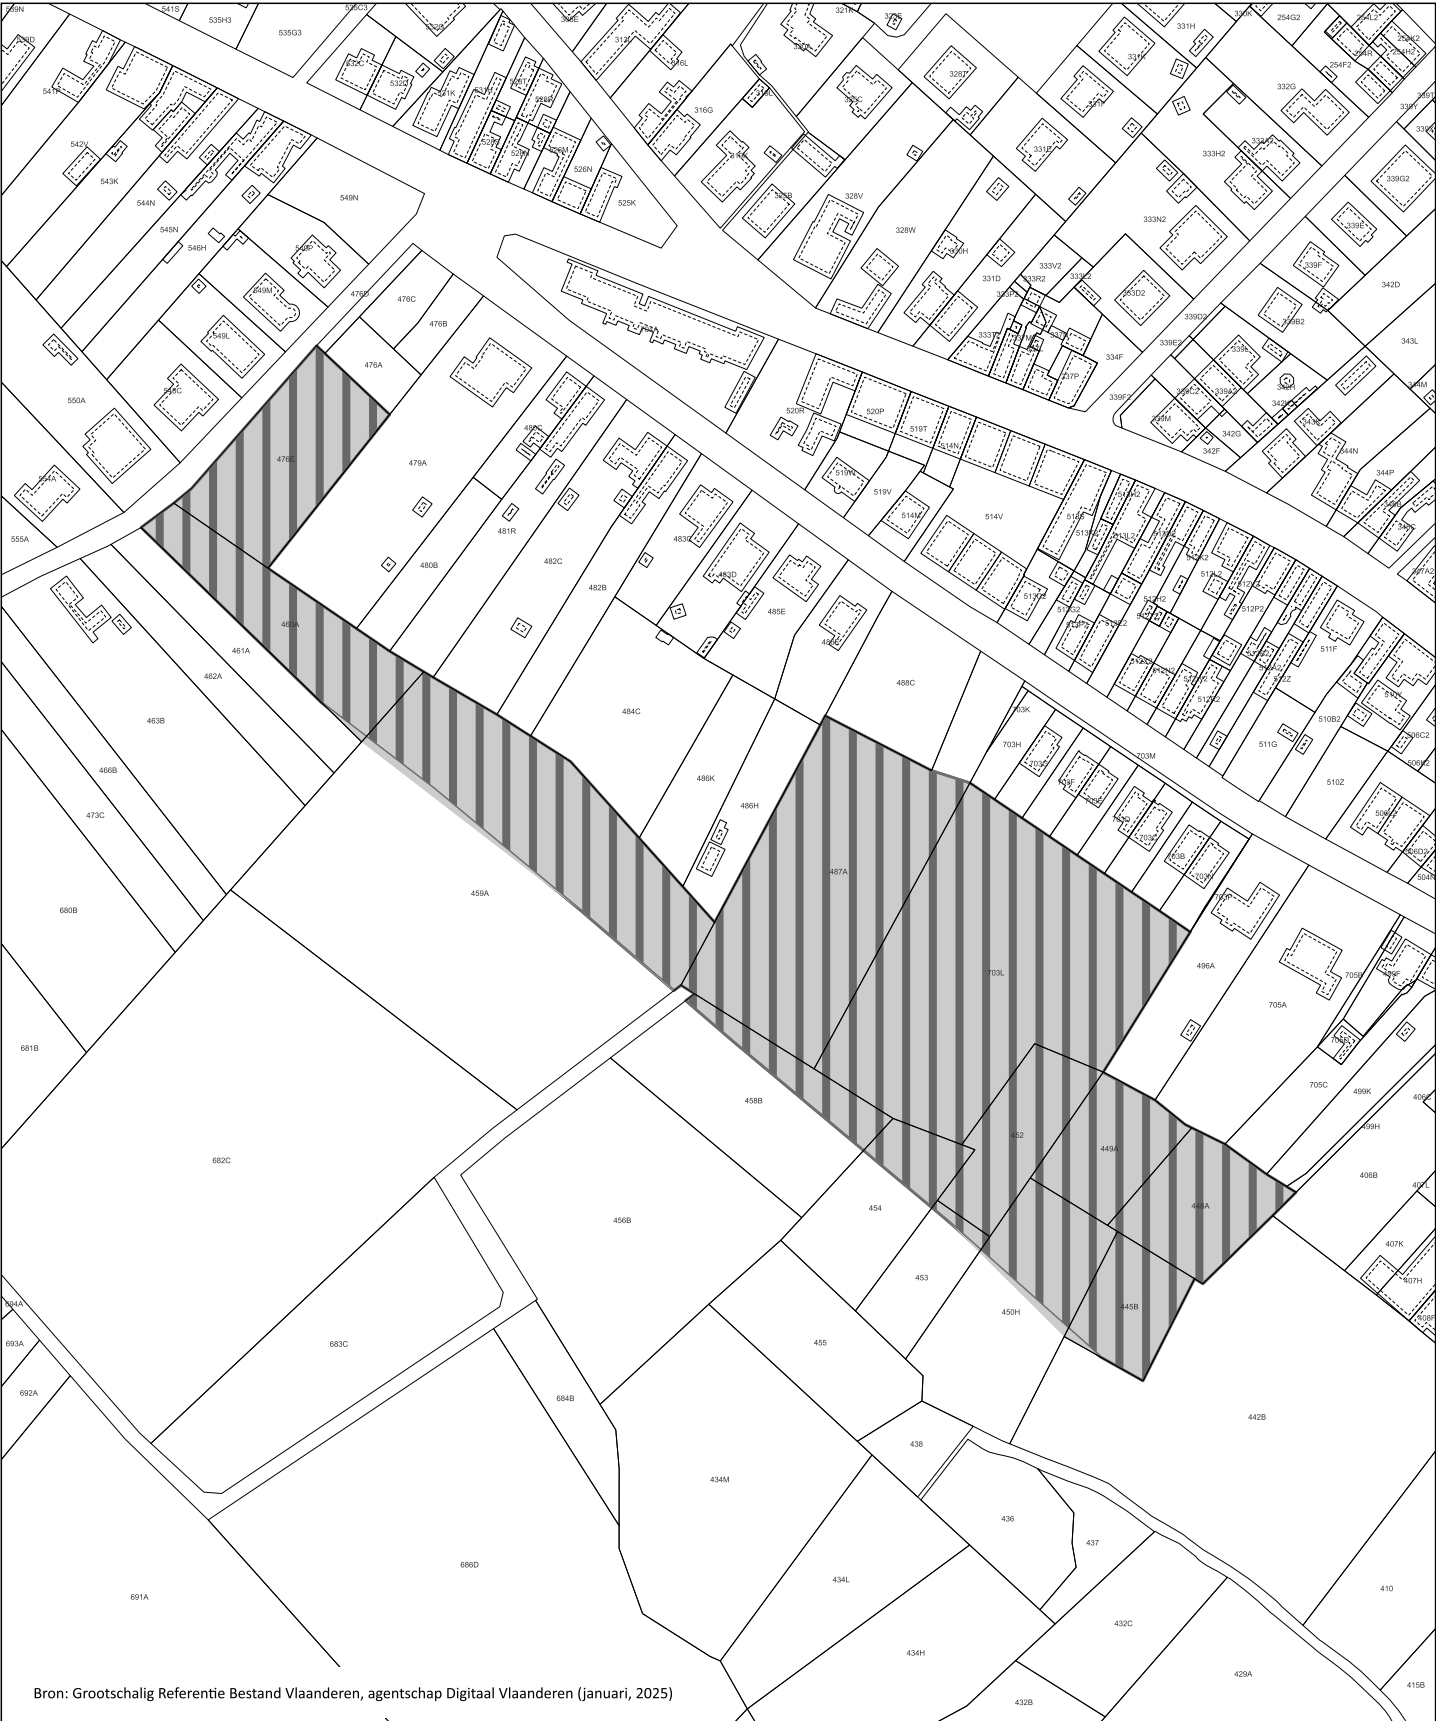

**GEWESTELIJK RUIMTELIJK UITVOERINGSPLAN**

**Uitbreiding Vandersanden Steenfabrieken in Bilzen-Hoeselt**

**Bijlage IV Register met percelen waarop een bestemmingswijziging wordt doorgevoerd die aanleiding kan geven tot een  
planschadevergoeding, een planbatenheffing of compensatie - Deelgebied 3**

RUP\_02000\_212\_00501\_00001  
Voorontwerp

schaal : 1:2.500



**Legende + disclaimer: zie Bijlage IV (tekst)**



**Vlaamse  
overheid**

**DEPARTEMENT  
OMGEVING**

0 100 M