


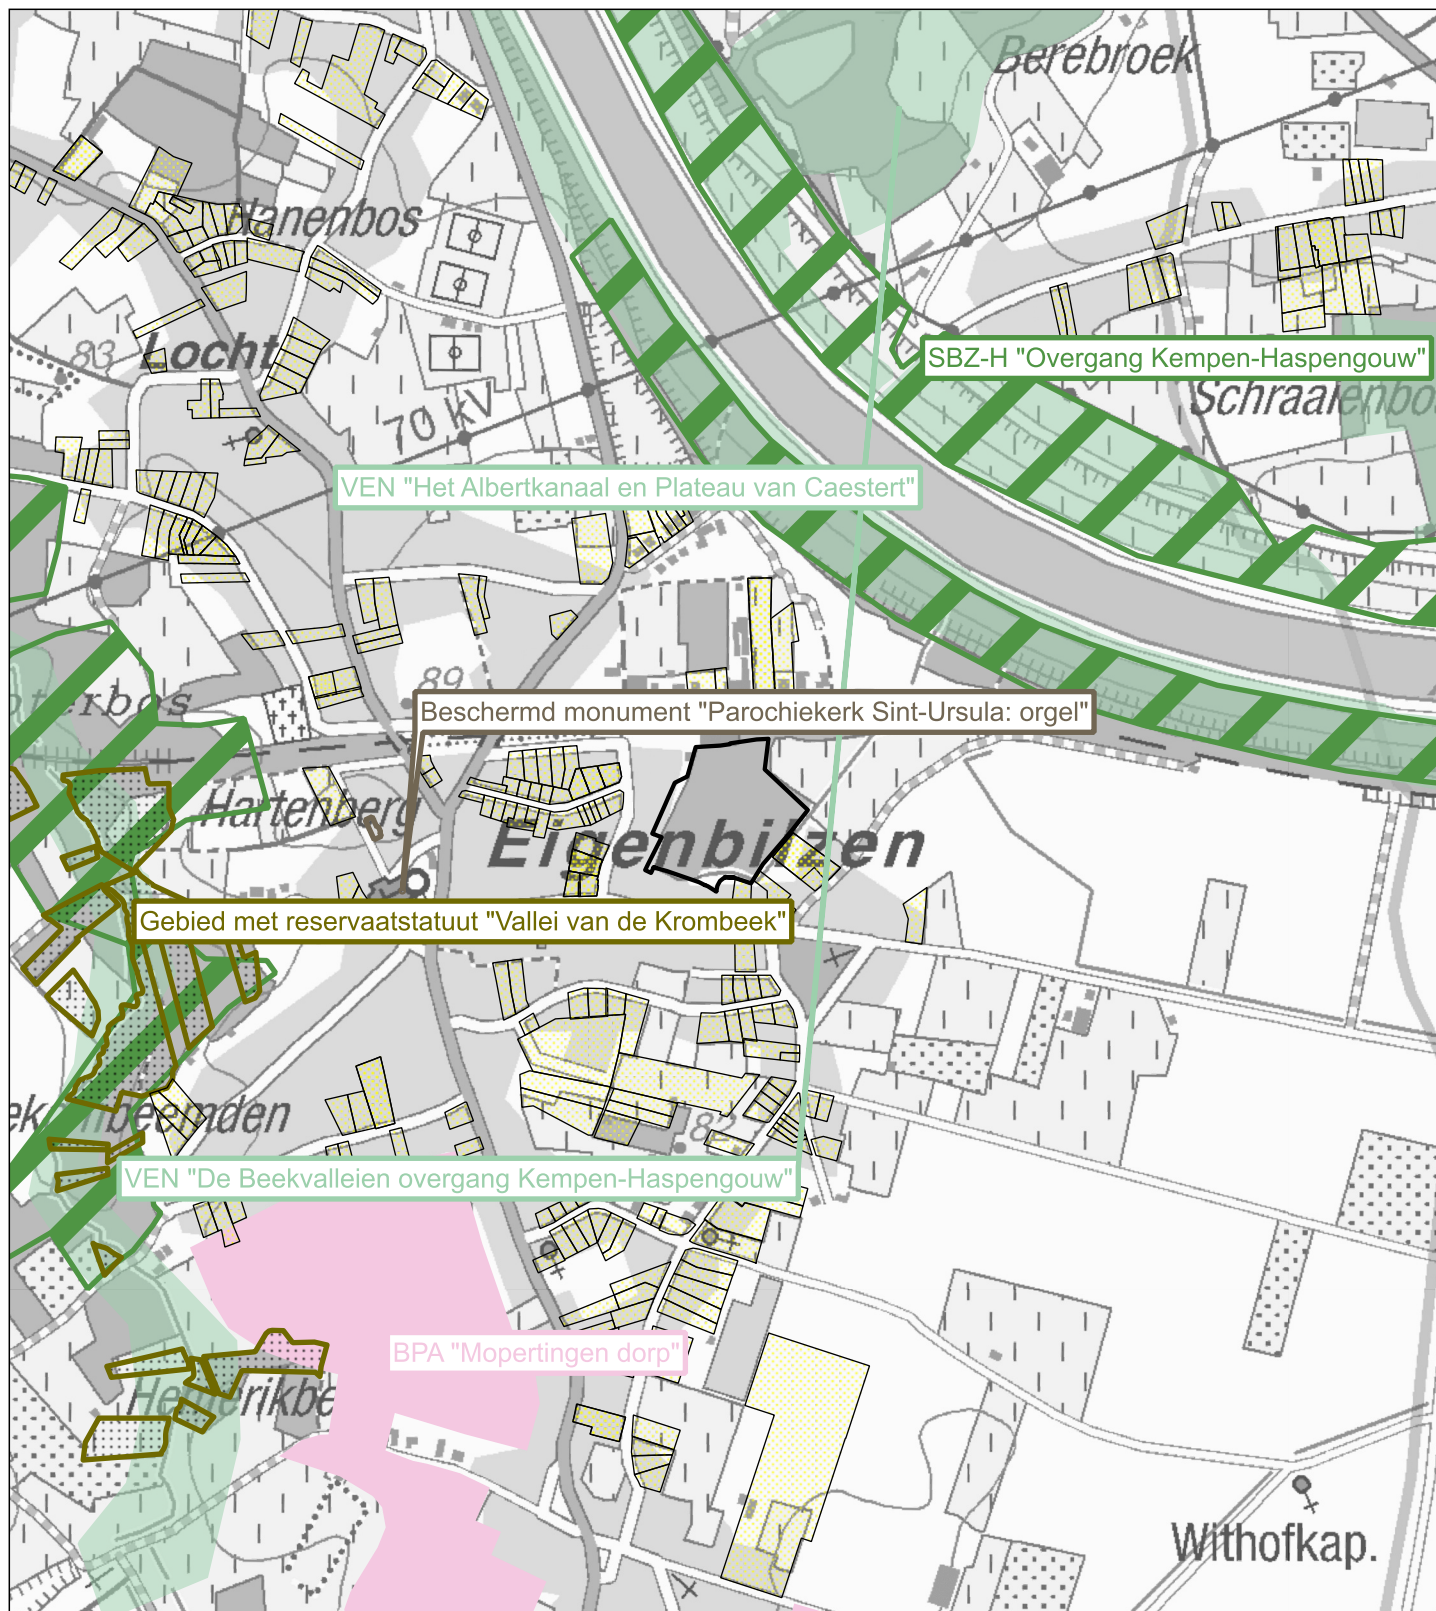

Legende

Plangebied	Vastgesteld landschapsatlasrelict	Habitatrichtlijngebied	Oeverzone
Verkavelingen uit het vergunningenregister en het omgevingsloket	Beschermd landschap	Vogelrichtlijngebied	Afgebakend overstromingsgebied
Contour BPA	Beschermd monument	VEN-gebied	Beschermingszone grondwater
Beschermd duingebied	Beschermd stads- of dorpsgezicht	Poldergraslandschap	
Voor het duingebied belangrijk landbouwgebied	Beschermde archeologische site	Gebied met een reservaatstatuut	

Bron: 1:25 0000 Topografische kaart (zw), © Nationaal Geografisch Instituut

Bijlage IIIb. Toelichtingsnota (kaarten)

Kaart 3 Bestaande juridische toestand: andere plannen Deelgebied 2

Voorontwerp
Gewestelijk Ruimtelijk Uitvoeringsplan Uitbreiding Vandersanden Steenfabrieken in Bilzen-Hoeselt
RUP_02000_212_00501_00001

schaal : 1:10.000



**Vlaamse
overheid**

**DEPARTEMENT
OMGEVING**