


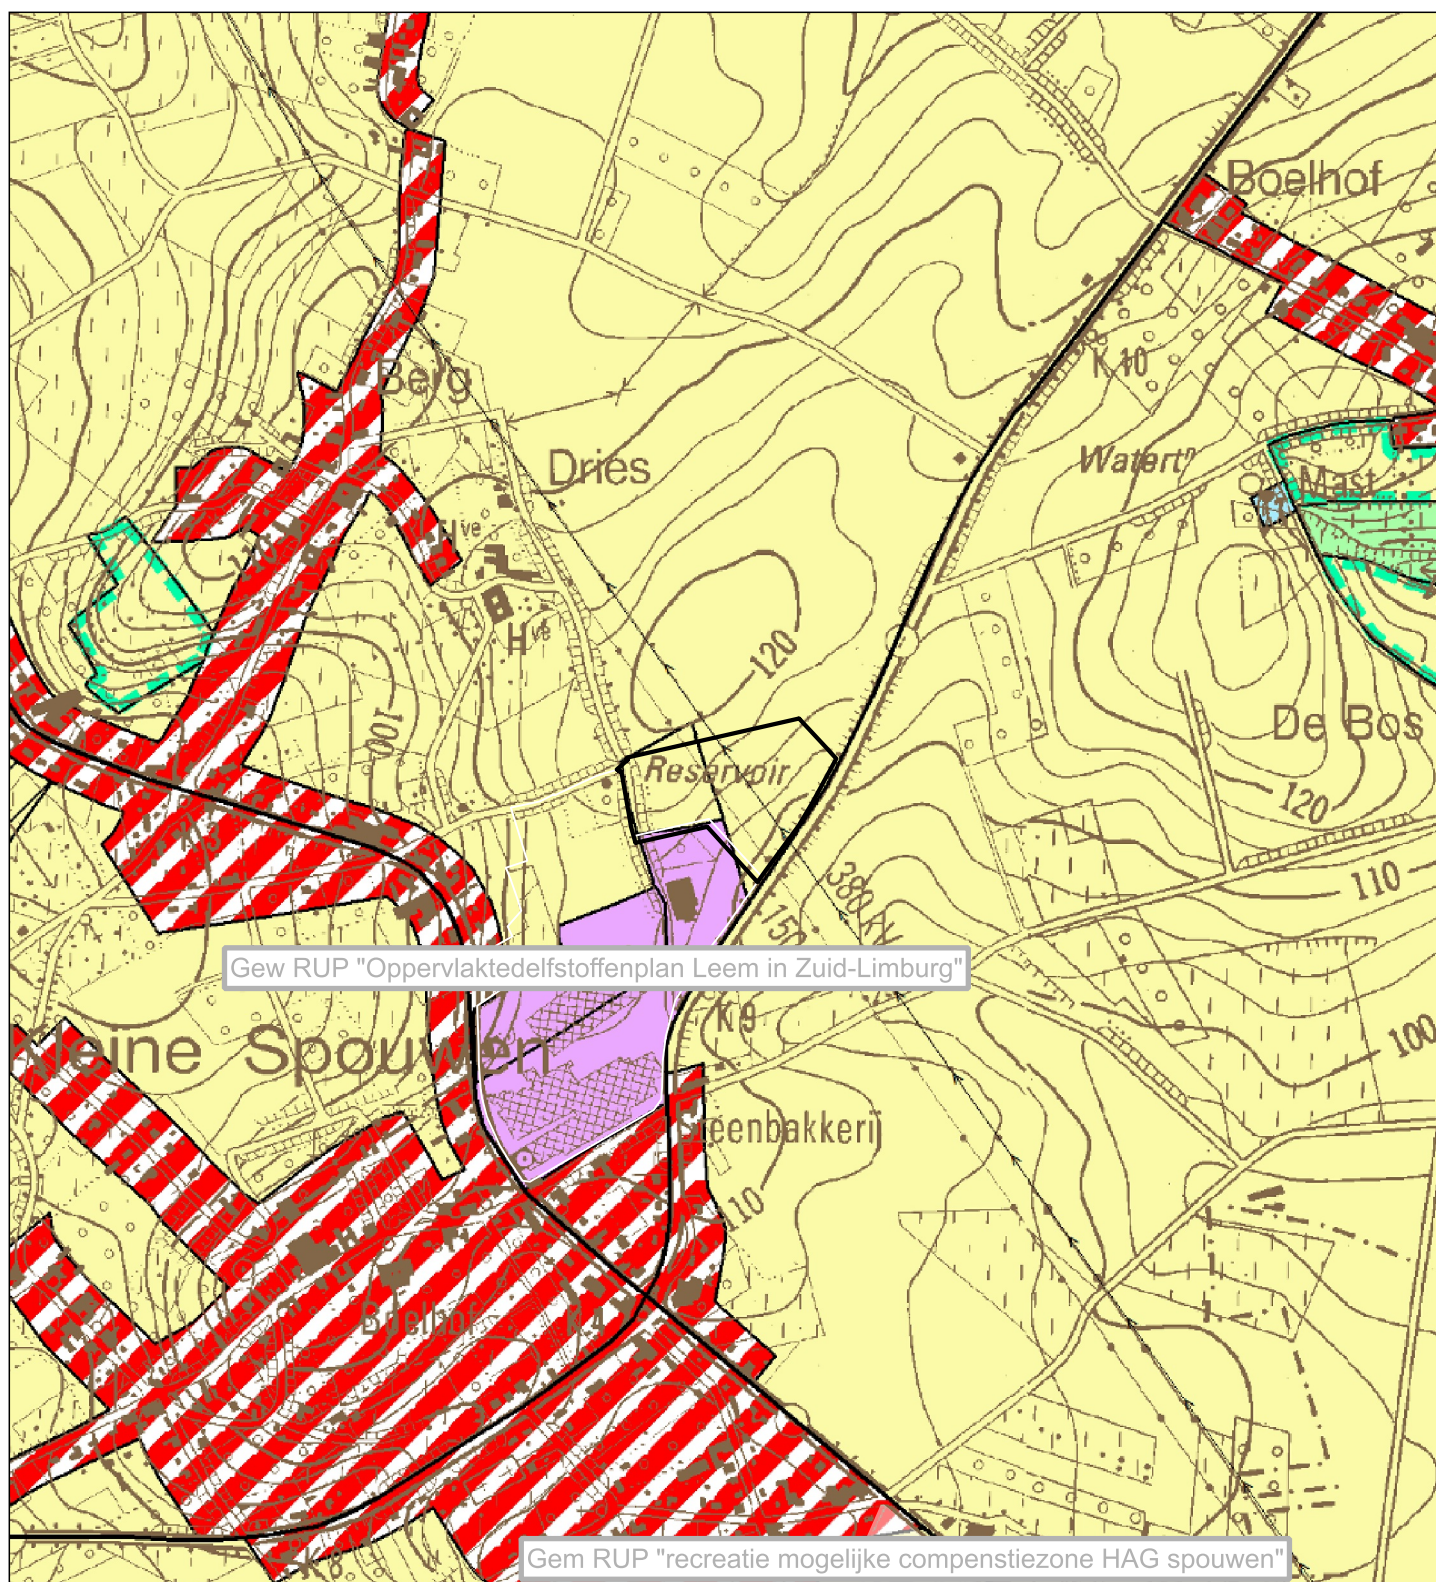

Legende

- Plangebied
- Gewestelijk Ruimtelijk uitvoeringsplan
- Provinciaal of Gemeentelijk Ruimtelijk uitvoeringsplan
- Opheffing reservatiestrook
- Watergevoelig openruimtegebied
- gewestplan raster

Disclaimer:


Het gewestplan dat zichtbaar is op deze kaart is een afgeleid product van de originele gewestplannen en gewestplanwijzigingen. De topografische onderlegger die op deze kaart te zien is dateert van een recentere periode dan de onderlegger die werd gebruikt voor het intekenen van de originele gewestplannen. Hierdoor heeft informatie in deze kaart louter informatieve waarde en is deze dus niet juridisch rechtsgeldig.

Bron: 1:10 0000 Topografische kaart (zw), © Nationaal Geografisch Instituut

Bijlage IIIb. Toelichtingsnota (kaarten)

Kaart 2 Bestaande juridische toestand: gewestplan, gewestplanwijzigingen, ruimtelijke uitvoeringsplannen en watergevoelige openruimtegebieden - Deelgebied 1

schaal : 1:10.000

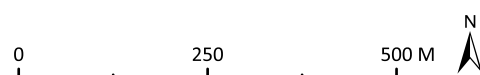

Voorontwerp

Gewestelijk Ruimtelijk Uitvoeringsplan Uitbreiding Vandersanden Steenfabrieken in Bilzen-Hoeselt
RUP_02000_212_00501_00001



**Vlaamse
overheid**

**DEPARTEMENT
OMGEVING**