



# **Ontwerp gewestelijk ruimtelijk uitvoeringsplan Uitbreiding Vandersanden Steenfabrieken in Bilzen-Hoeselt**

**Bijlage I: Verordenend grafisch plan**

Dit document is **bijlage I**: het **‘Verordenend grafisch plan’**.


Het ontwerp gewestelijk ruimtelijk uitvoeringsplan ‘Uitbreiding Vandersanden Steenfabrieken in Bilzen-Hoeselt’ bestaat uit volgende onderdelen:

- Bijlage I : Verordenend grafisch plan
- Bijlage II : Verordenende stedenbouwkundige voorschriften
- Bijlage IIIa : Toelichtingsnota – tekst
- Bijlage IIIb : Toelichtingsnota – kaarten
- Bijlage IV : Register met de percelen waarop een bestemmingswijziging wordt doorgevoerd die aanleiding kan geven tot een planschadevergoeding, een planbatenheffing of een compensatie
- Bijlage V : Milieubeoordeling (Ontwerp Plan-MER)
- Bijlage VI : Beslissing over RVR-toets
- Bijlage VII : Overeenkomst tussen Vandersanden Steenfabrieken en de Vlaamse Regering

Het gewestelijk ruimtelijk uitvoeringsplan ‘Uitbreiding Vandersanden Steenfabrieken in Bilzen-Hoeselt’ is, in overeenstemming met artikel 2.2.3 VCRO, tot stand gekomen binnen een planteam, met de medewerking van de ruimtelijk planners Luc Moors en Peter David.





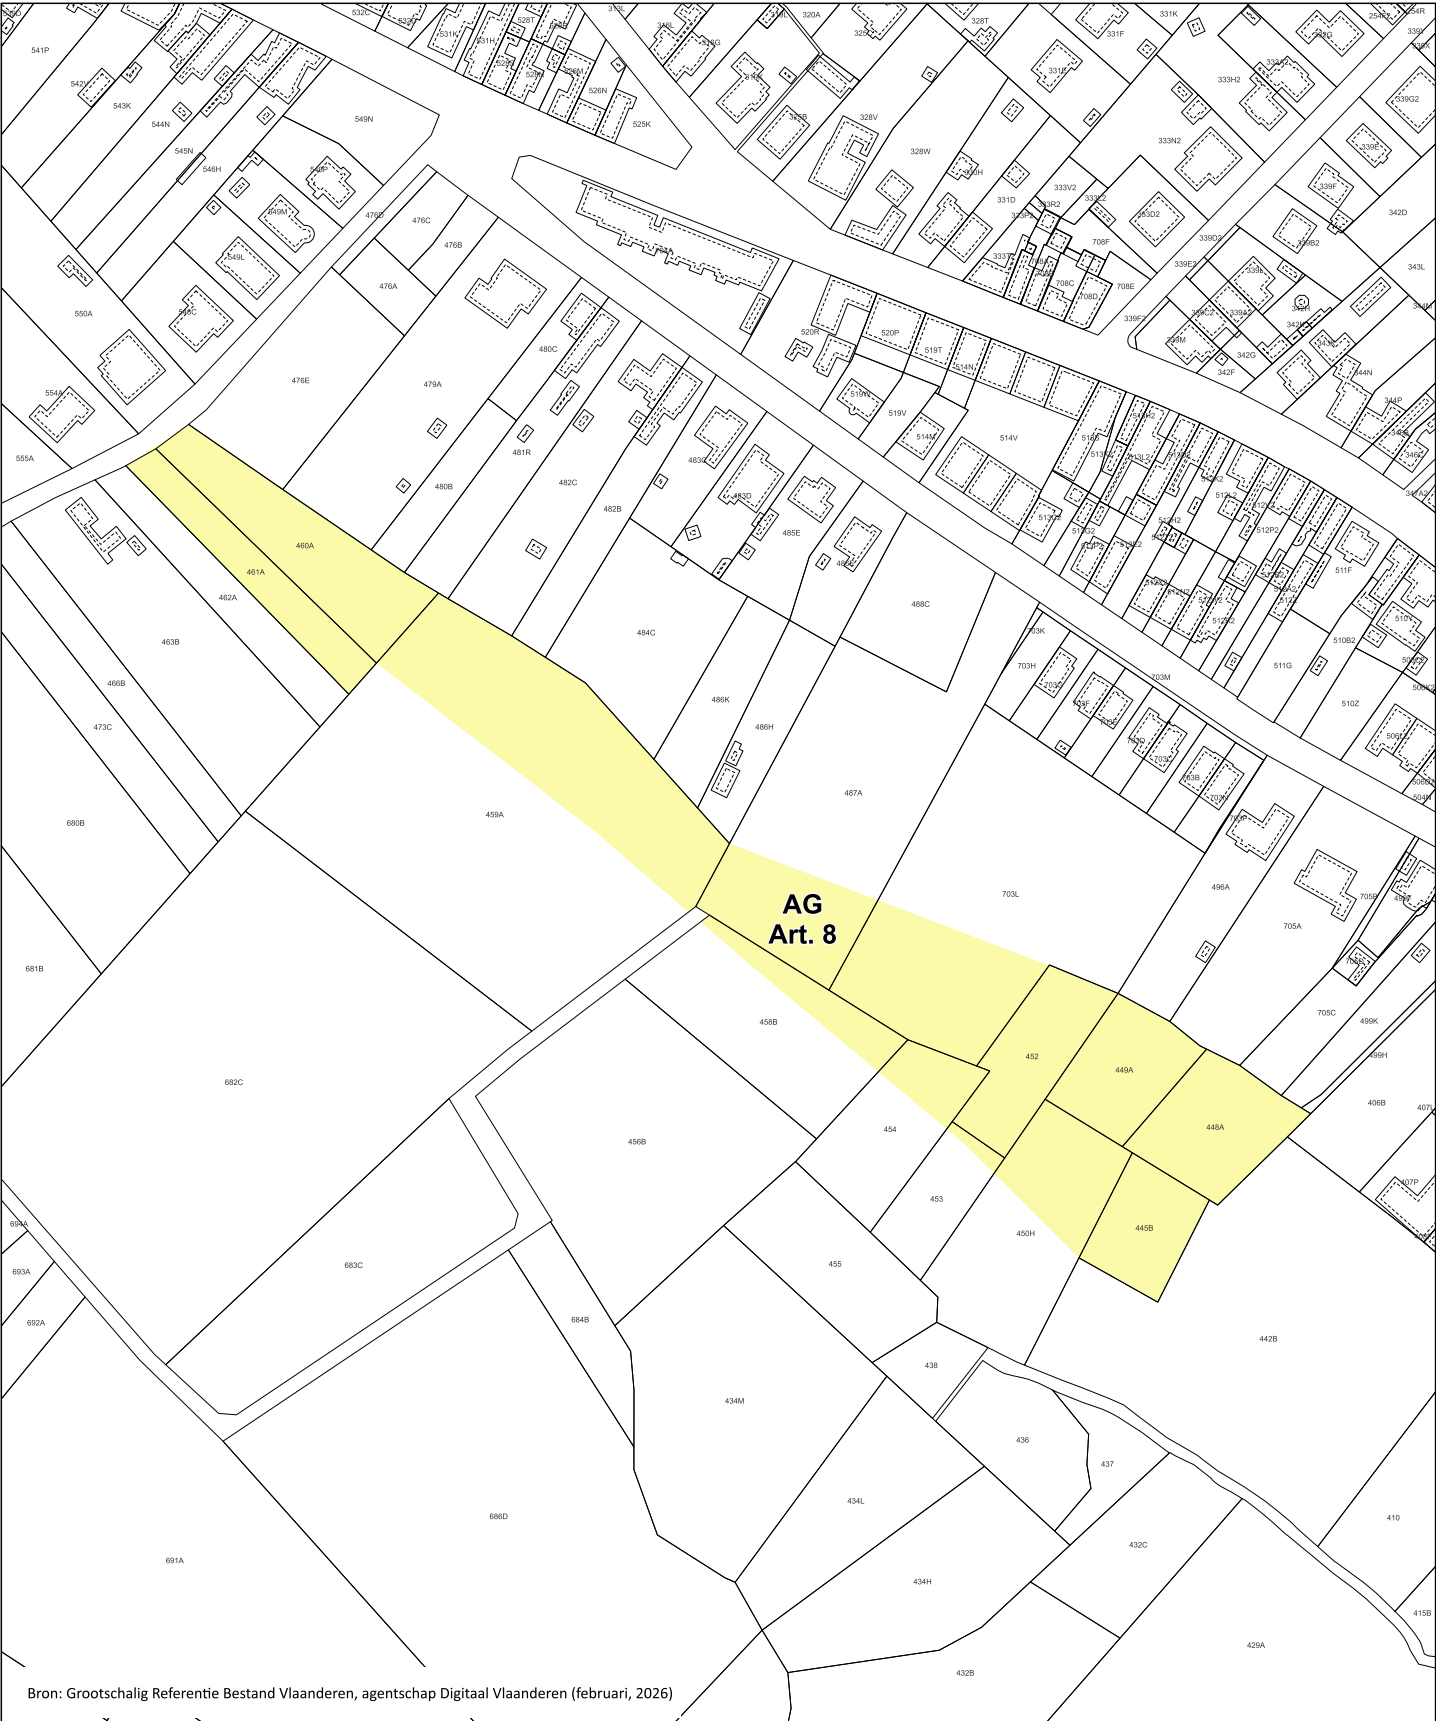

**GEWESTELIJK RUIMTELIJK UITVOERINGSPLAN**  
**Uitbreiding Vandersanden Steenfabrieken in Bilzen-Hoeselt**  
**Bijlage I Verordenend Grafisch Plan - Deelgebied 3**

RUP\_02000\_212\_00501\_00001  
Ontwerp

schaal : 1:2.500



0 50 100 M



**Vlaamse  
overheid**

**DEPARTEMENT  
OMGEVING**

