



voorontwerp
gewestelijk ruimtelijk uitvoeringsplan

Fort van Lillo


in de gemeente Antwerpen

bijlage I. verordenend grafisch plan



Vlaamse
overheid

DEPARTEMENT
OMGEVING

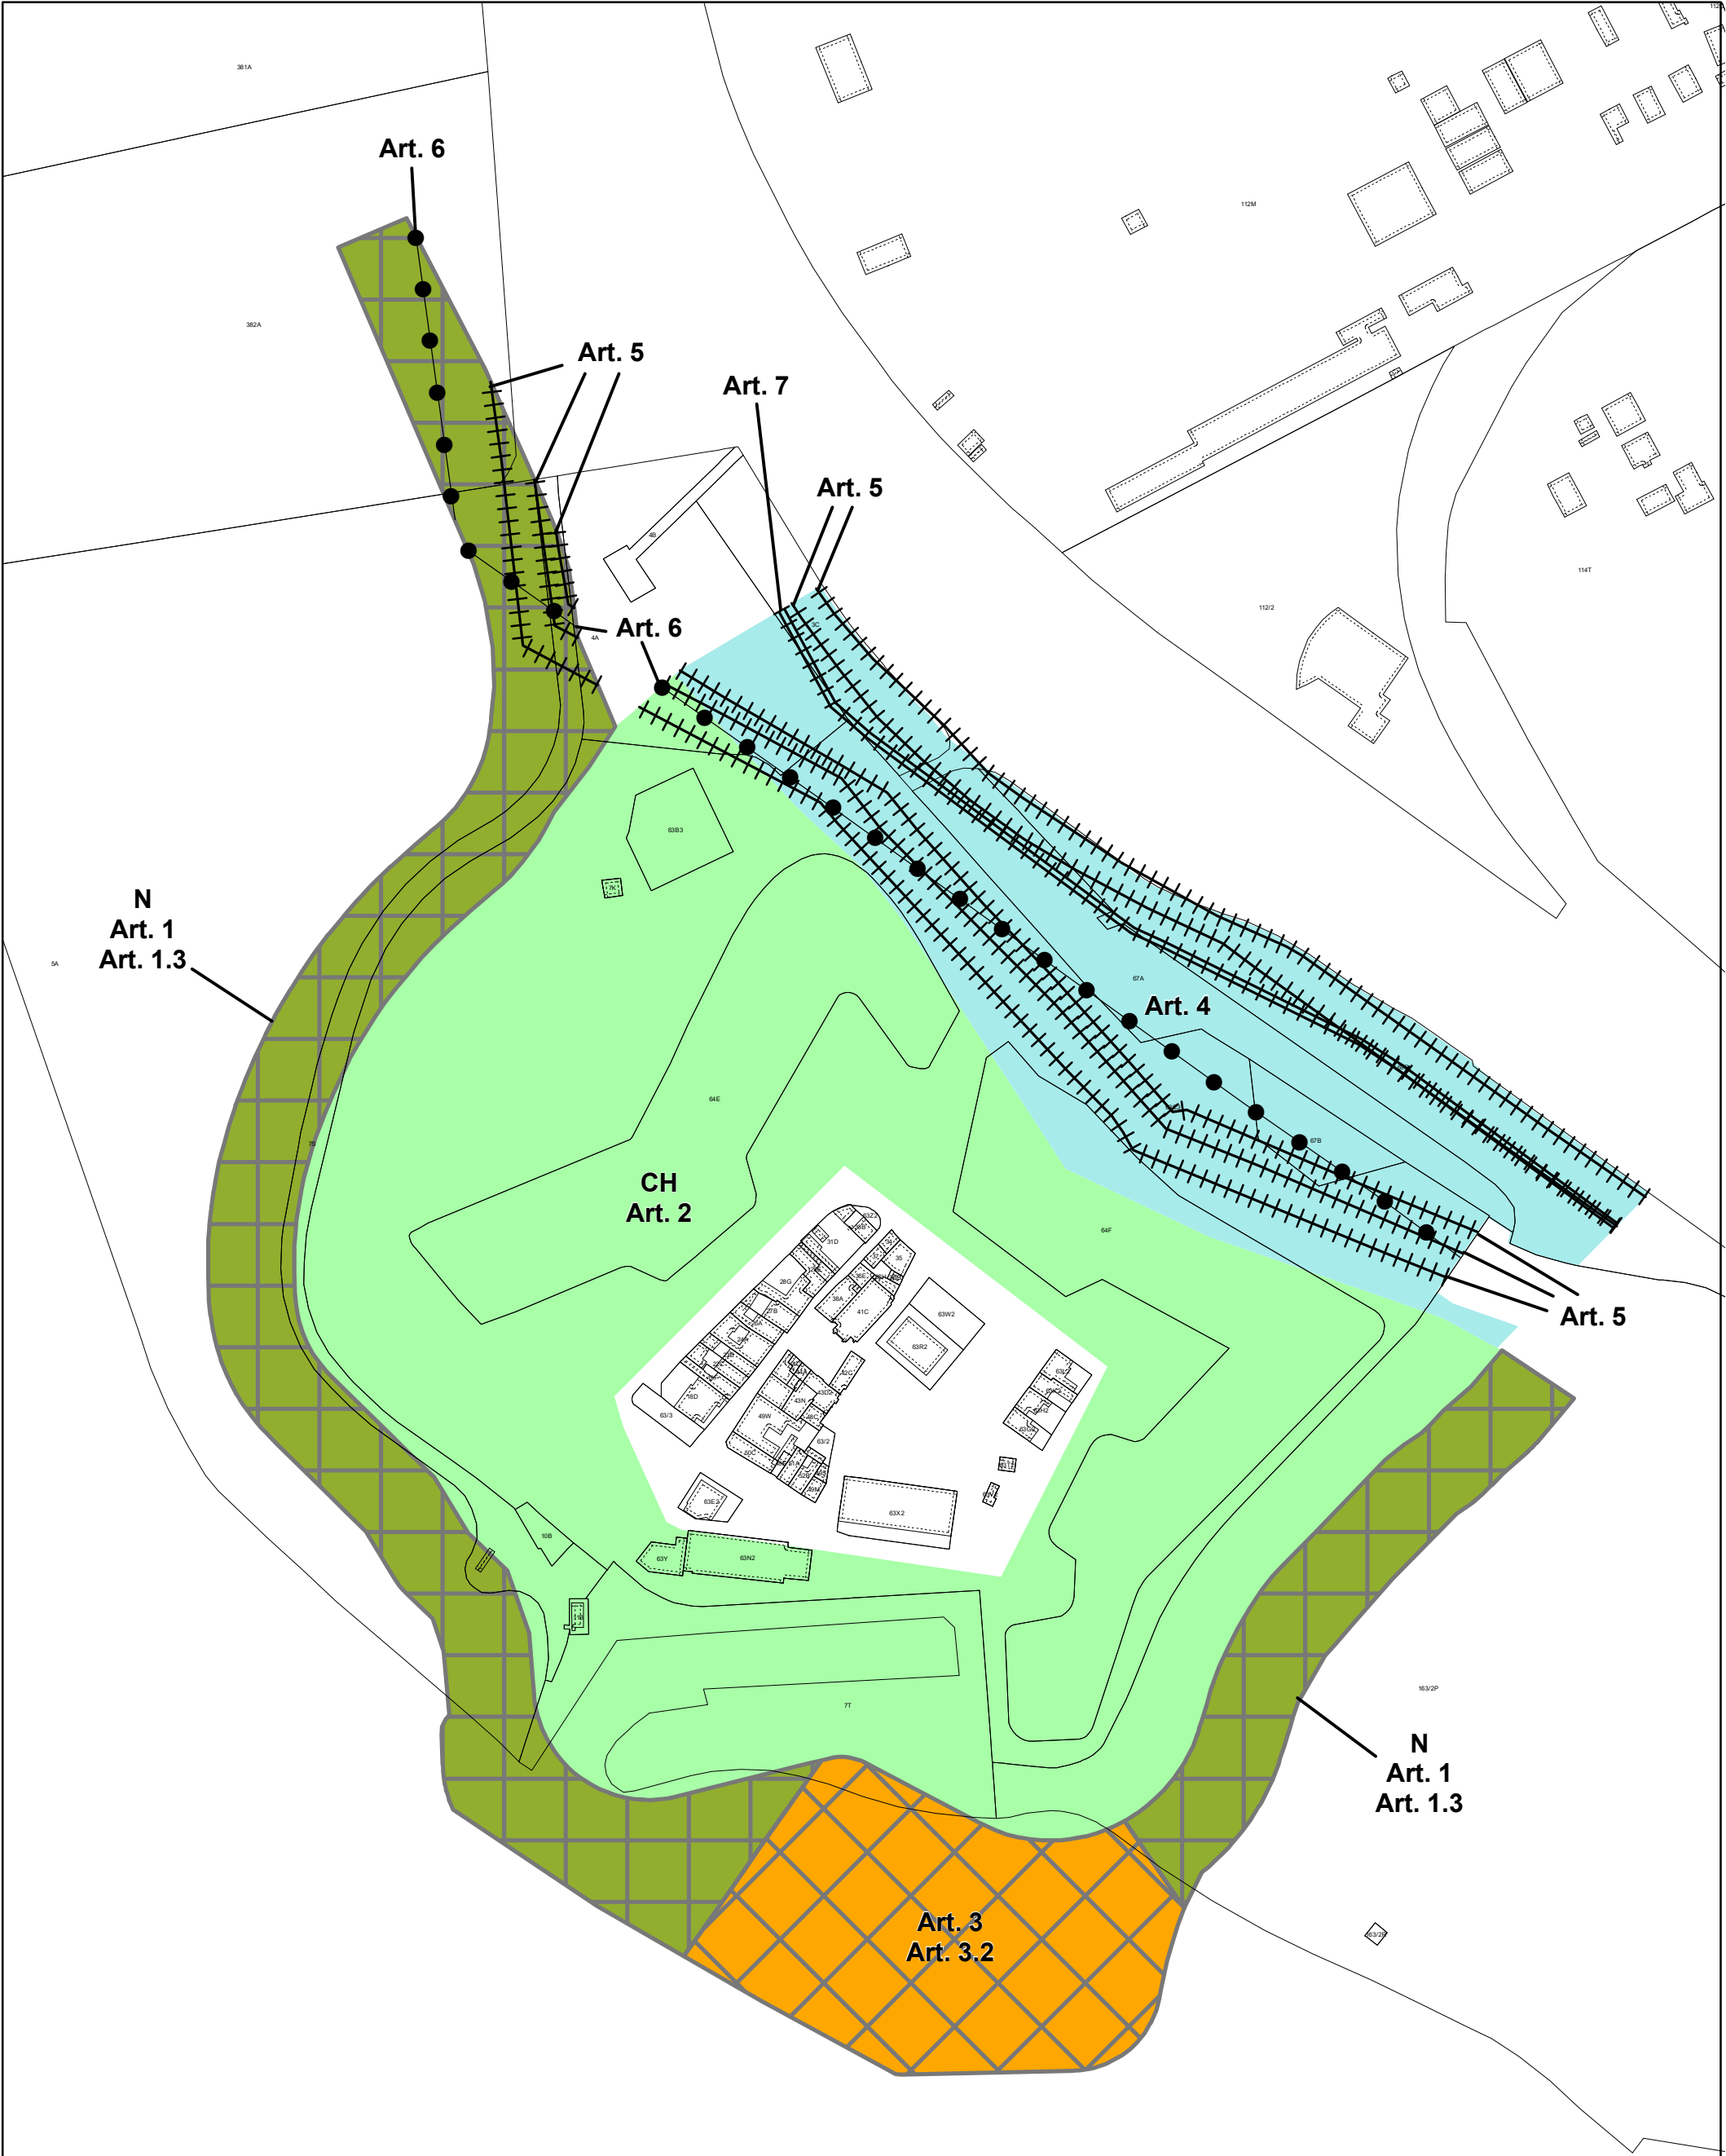

Achtergrond : GRB, Bron : Digitaal Vlaanderen, januari 2025

GEWESTELIJK RUIMTELIJK UITVOERINGSPLAN Fort van Lillo Bijlage I Verordenend Grafisch Plan			
Plancode - 2.12_00509_00001 Voorontwerp	DEPARTEMENT OMGEVING	0 50 100	schaal : 1:2.500 N