


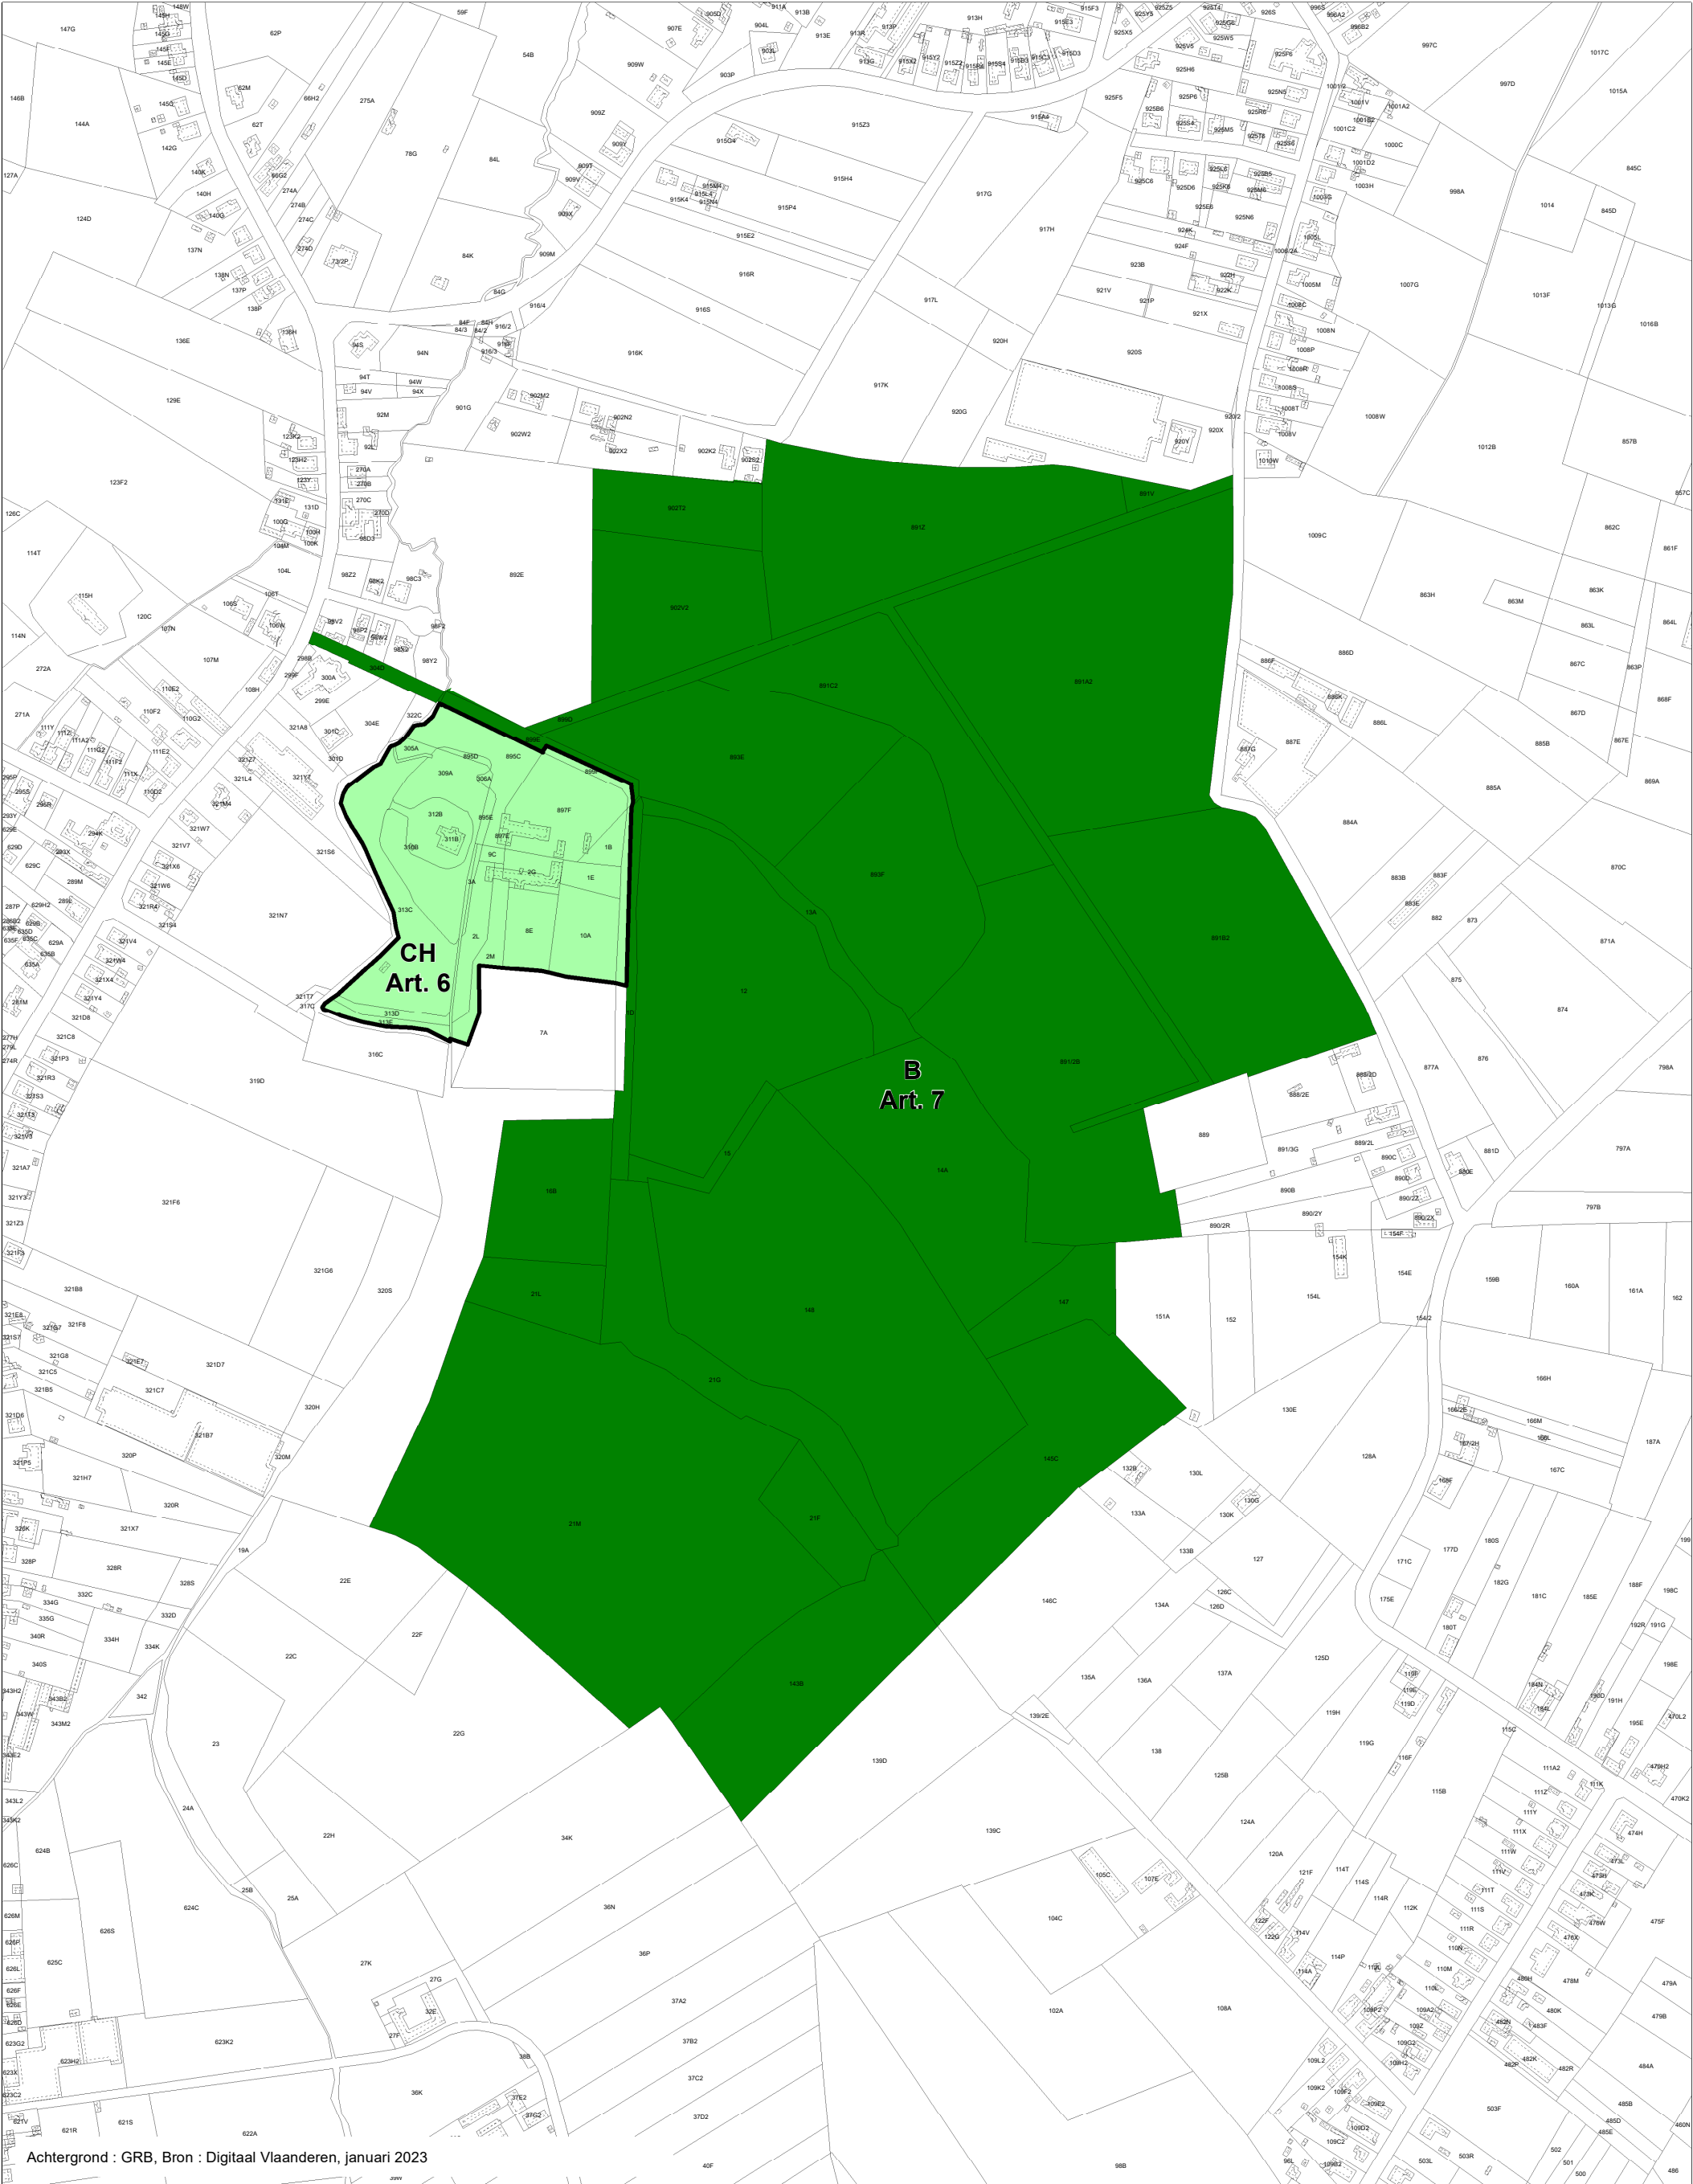

Achtergrond : GRB, Bron : Digitaal Vlaanderen, januari 2023

GEWESTELIJK RUIMTELIJK UITVOERINGSPLAN
Herkenrodebossen en Wijerbos
Bijlage I Verordenend Grafisch Plan (deel 2/2)

DEPARTEMENT
OMGEVING

Plancode - 2.12_00540_00001
Voorontwerp

schaal : 1:5.000

0

50

100

200 M

N