


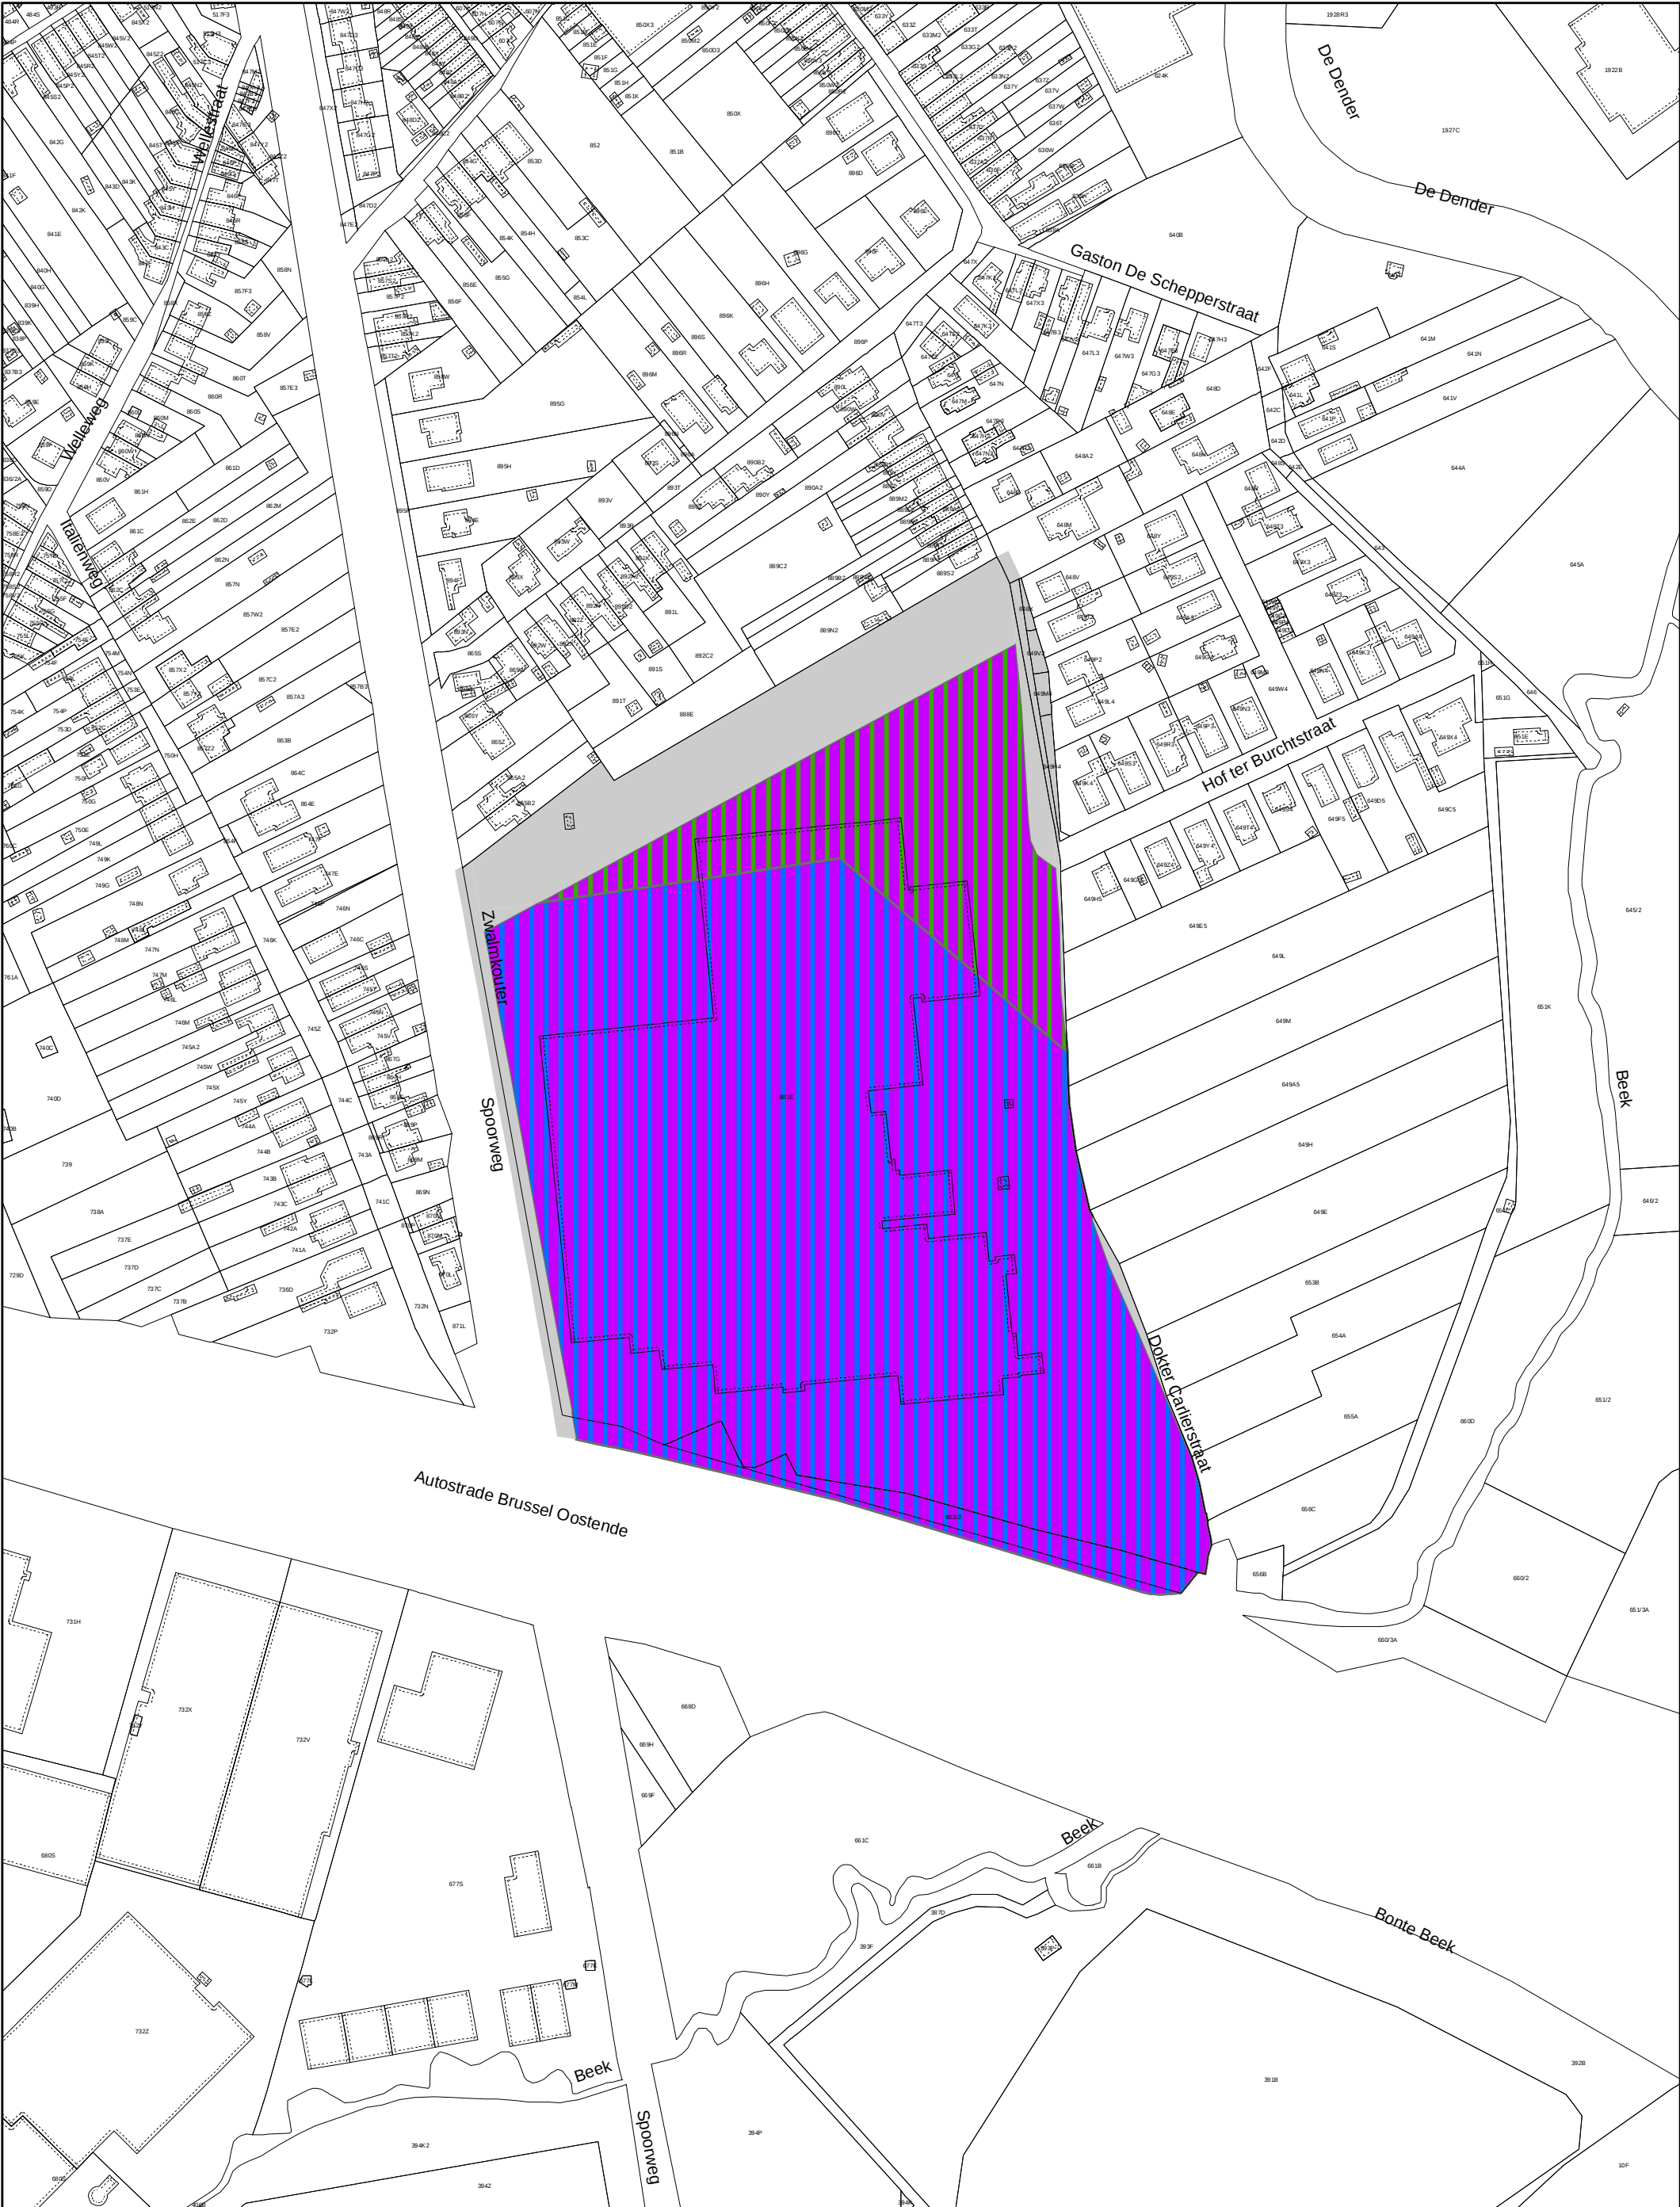

Bijlage IV: register met de percelen waarop een bestemmingswijziging wordt doorgevoerd die aanleiding kan geven tot een planschadevergoeding, een planbatenheffing, een kapitaalschadecompensatie of een gebruikerscompensatie. Gewestelijk Ruimtelijk Uitvoeringsplan 212_00542_00001 Forensisch Psychiatrisch Centrum voor langverblijf in Aalst	schaal: 1:2.500 0 25 50 m Bijlage IV Definitieve Vaststelling	Achtergrond: - GRB, Digitaal Vlaanderen, januari 2023 DEPARTEMENT OMGEVING Legende + disclaimer: zie bijlage IV (tekst)
---	--	---