


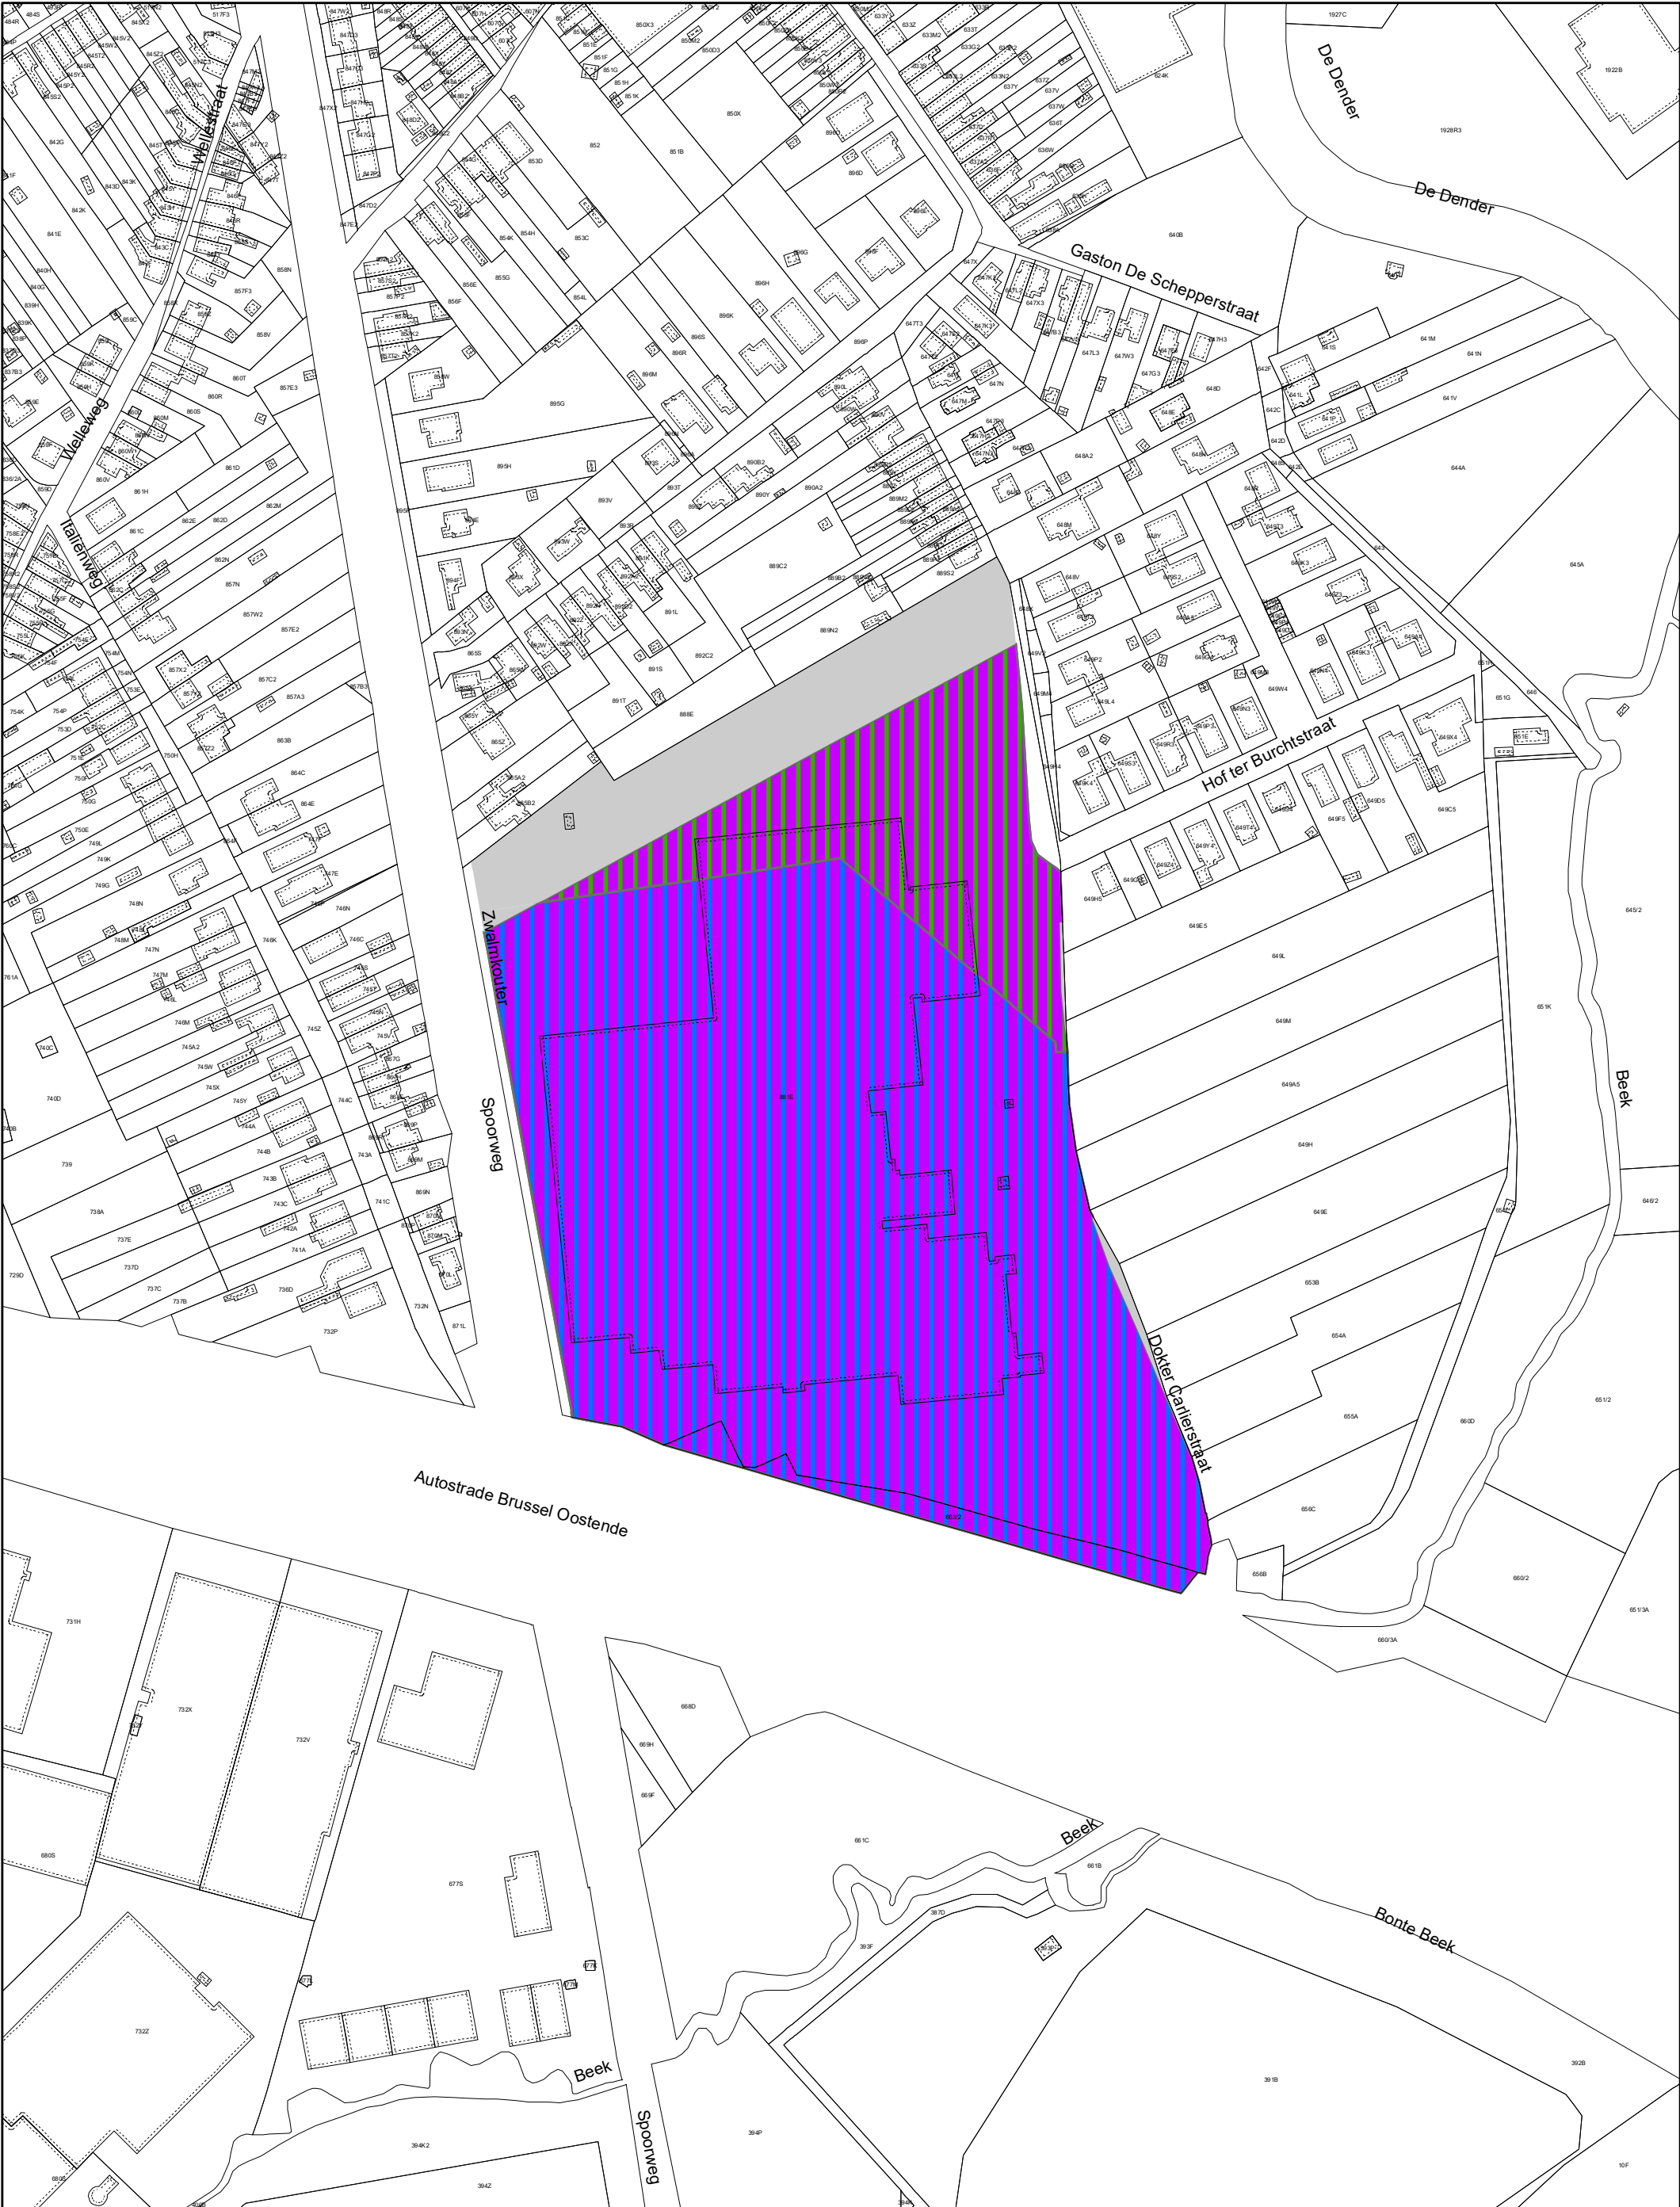

Bijlage IV: register met de percelen waarop een bestemmingswijziging wordt doorgevoerd die aanleiding kan geven tot een planschadevergoeding, een planbatenheffing, een kapitaalschadecompensatie of een gebruikerscompensatie.

schaal: 1:2.500

0 25 50 m

Achtergrond:
- GRB, Digitaal Vlaanderen, januari 2023

DEPARTEMENT
OMGEVING

Legende + disclaimer: zie bijlage IV (tekst)

Gewestelijk Ruimtelijk Uitvoeringsplan 212_00542_00001
Forensisch Psychiatrisch Centrum voor langverblijf in Aalst

Bijlage IV - deelplan 1
Voorontwerp