


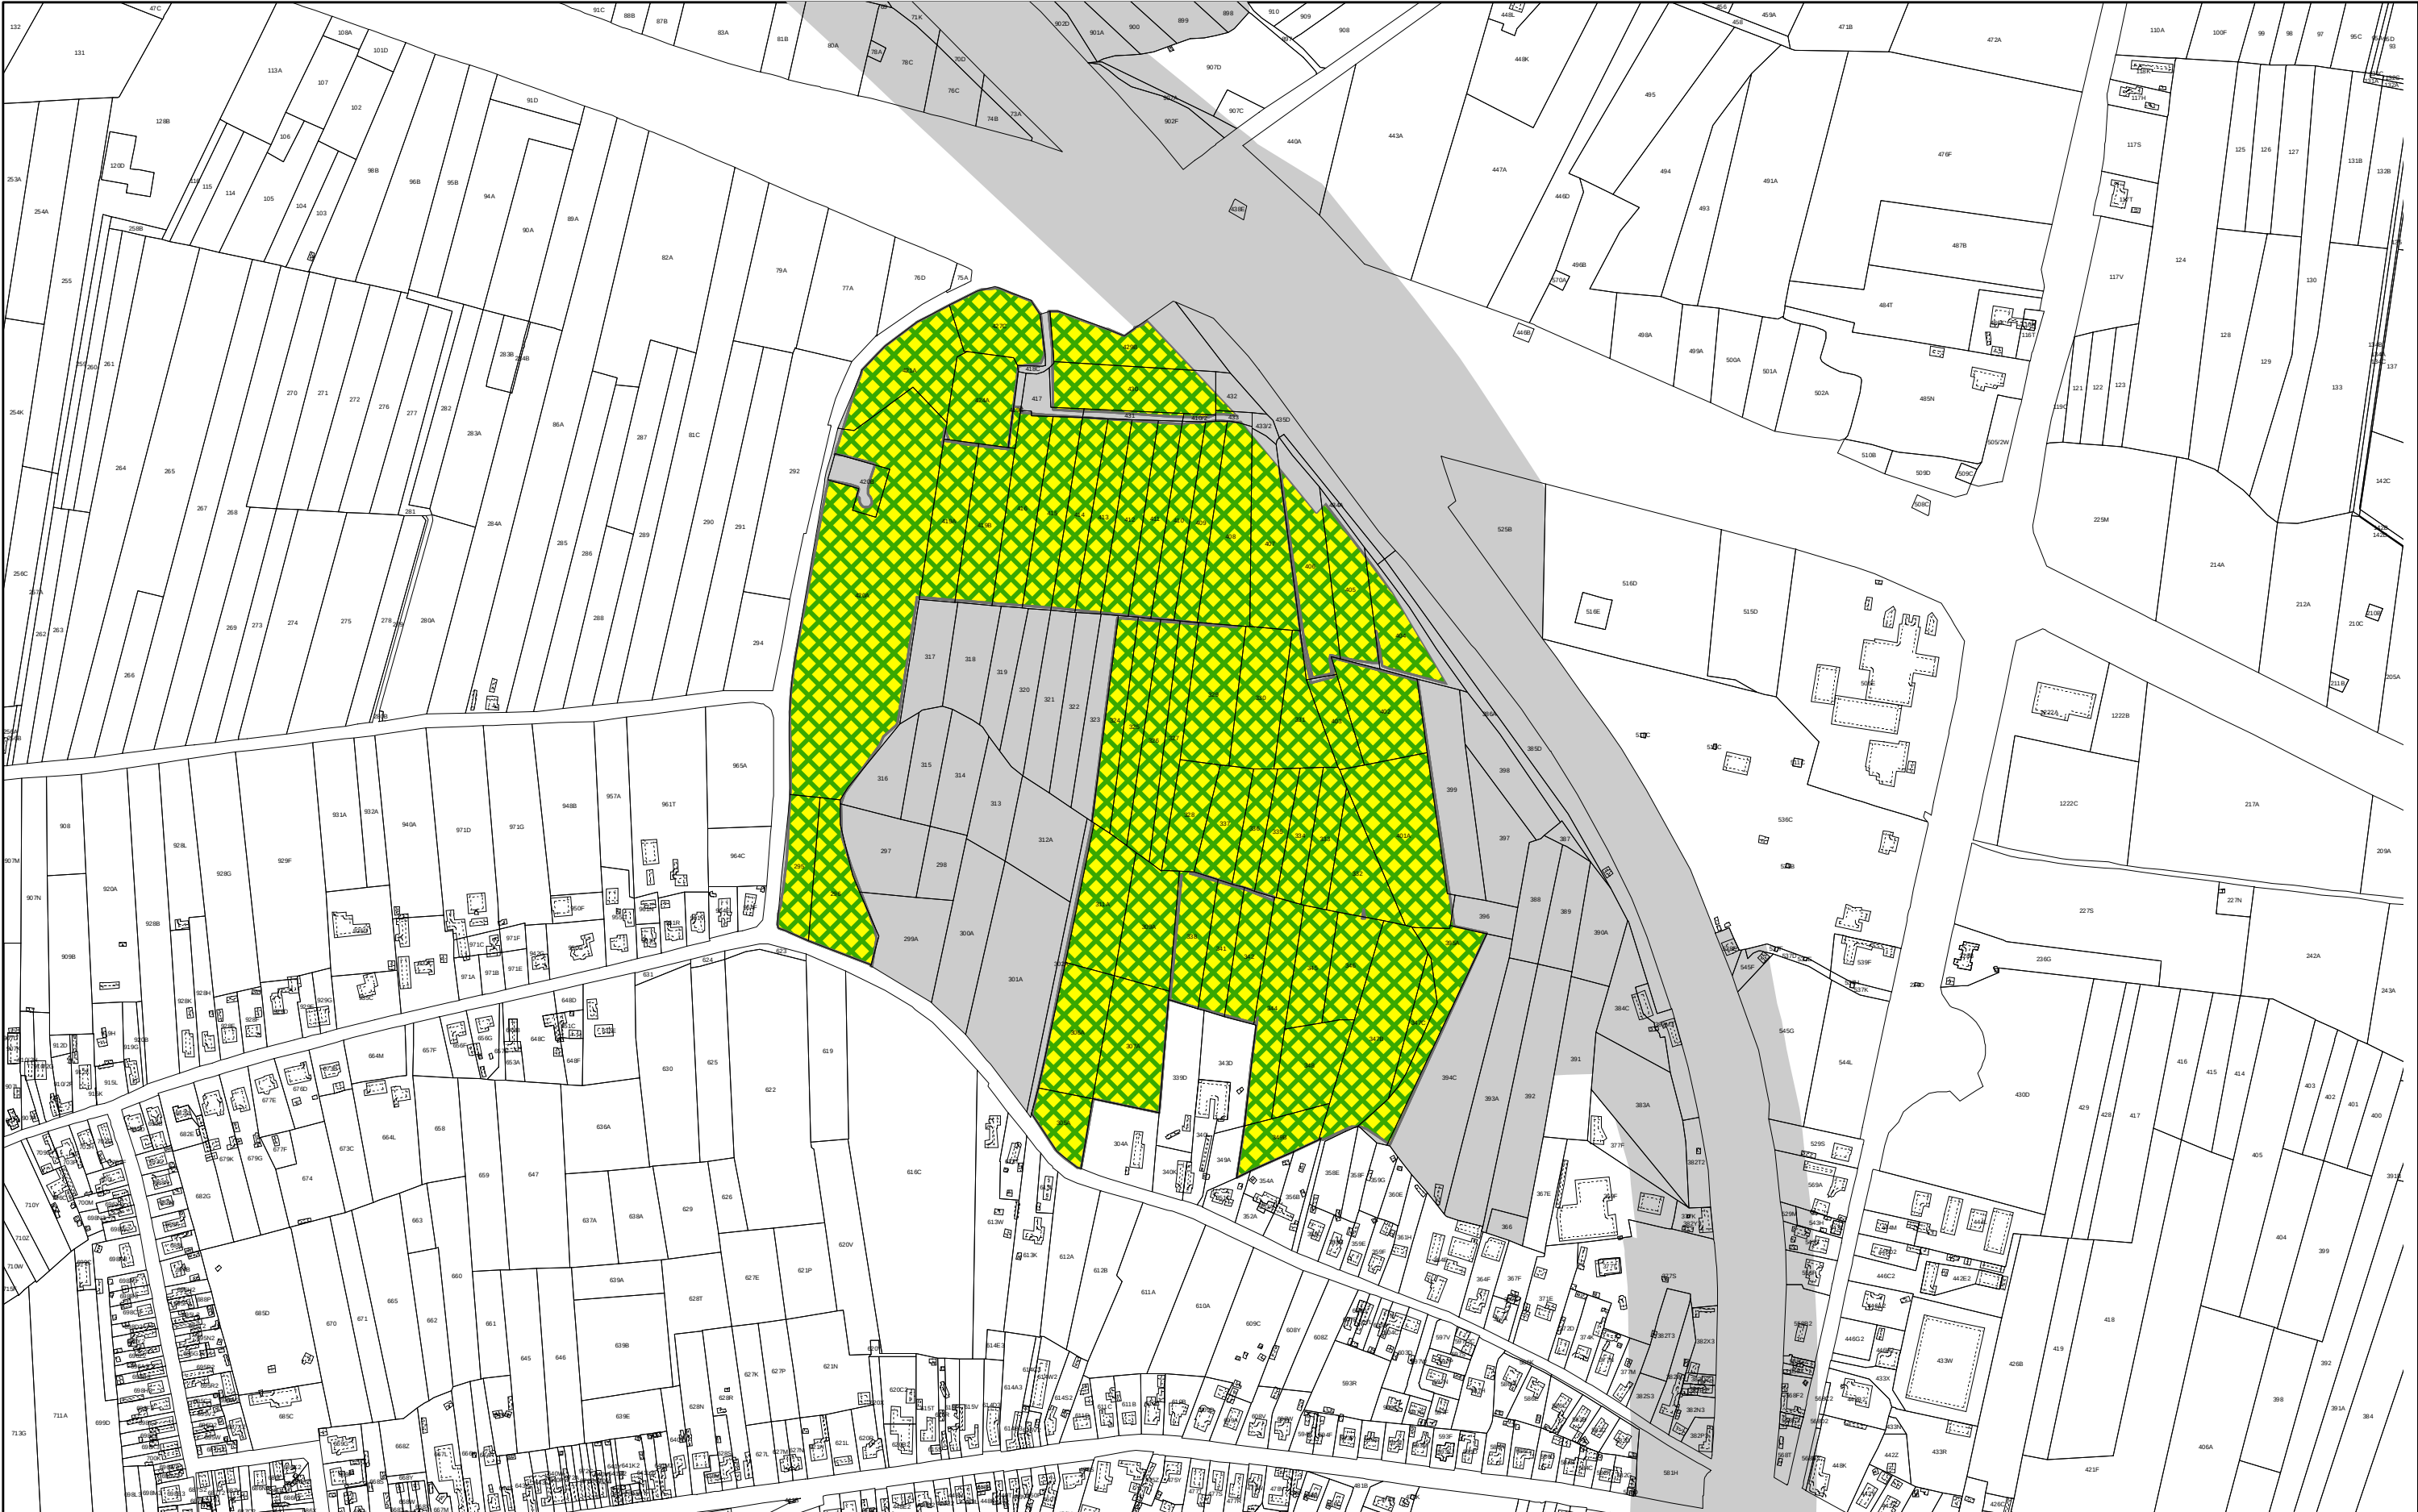

Bijlage IV: register met de percelen waarop een bestemmingswijziging wordt doorgevoerd die aanleiding kan geven tot een planschadevergoeding, een planbatenheffing, een kapitaalschadecompensatie of een gebruikerscompensatie.

Gewestelijk Ruimtelijk Uitvoeringsplan 212_00564_00001
Schipdonkanaal Oost- en West-Vlaanderen - Deelplan Balgerhoeke

schaal : 1:5.000

0 50 100 M

Bijlage IV
Voortontwerp

Achtergrond:
- GRB, Digitaal Vlaanderen, februari 2024

Legende + disclaimer: zie bijlage IV (tekst)

Vlaamse overheid

DEPARTEMENT
OMGEVING

