


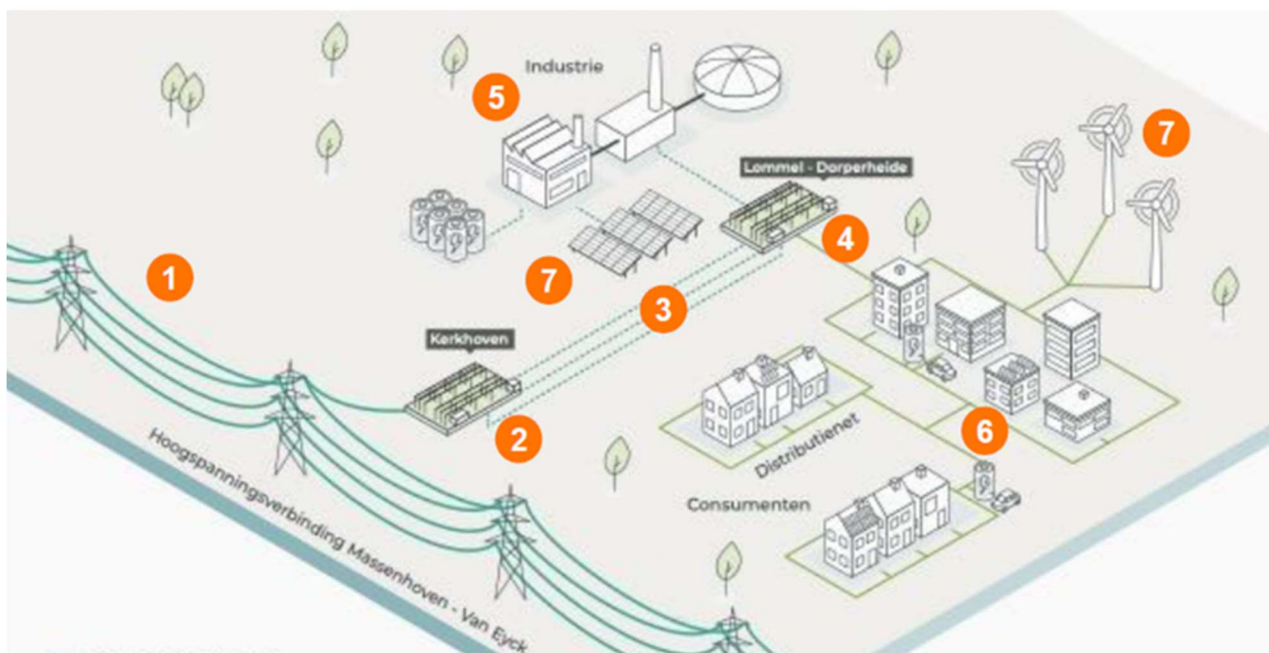

Voorontwerp Gewestelijk ruimtelijk uitvoeringsplan  
**‘Onderstation op de  
 hoogspanningslijn tussen  
 Massenhoven en Van Eyck ’**

in Balen, Lommel en Pelt

**Bijlage I. Grafisch plan**


Dit document is bijlage I van het GRUP 'Onderstation op de hoogspanningslijn tussen Massenhoven en Van Eyck' in Balen, Lommel en Pelt.

Deze bijlage bevat het verordenend 'Grafisch plan' dat bestaat uit 6 deelplannen.

Het voorontwerp bestaat uit volgende documenten:

- **Bijlage I: Grafisch plan**
- Bijlage II: Stedenbouwkundige voorschriften
- Bijlage IIIa: Toelichtingsnota – tekst
- Bijlage IIIb: Toelichtingsnota – kaarten
- Bijlage IV: Register met de percelen waarop een bestemmingswijziging wordt doorgevoerd die aanleiding kan geven tot een planschadevergoeding, een planbatenheffing of een compensatie
- Bijlage V: ontwerp plan-MER

Het gewestelijk ruimtelijk uitvoeringsplan 'Onderstation op de hoogspanningslijn tussen Massenhoven en Van Eyck' is, in overeenstemming met artikel 2.2.3 VCRO, tot stand gekomen binnen een planteam, met de medewerking van de ruimtelijk planners Ann Maurissen en Peter David.

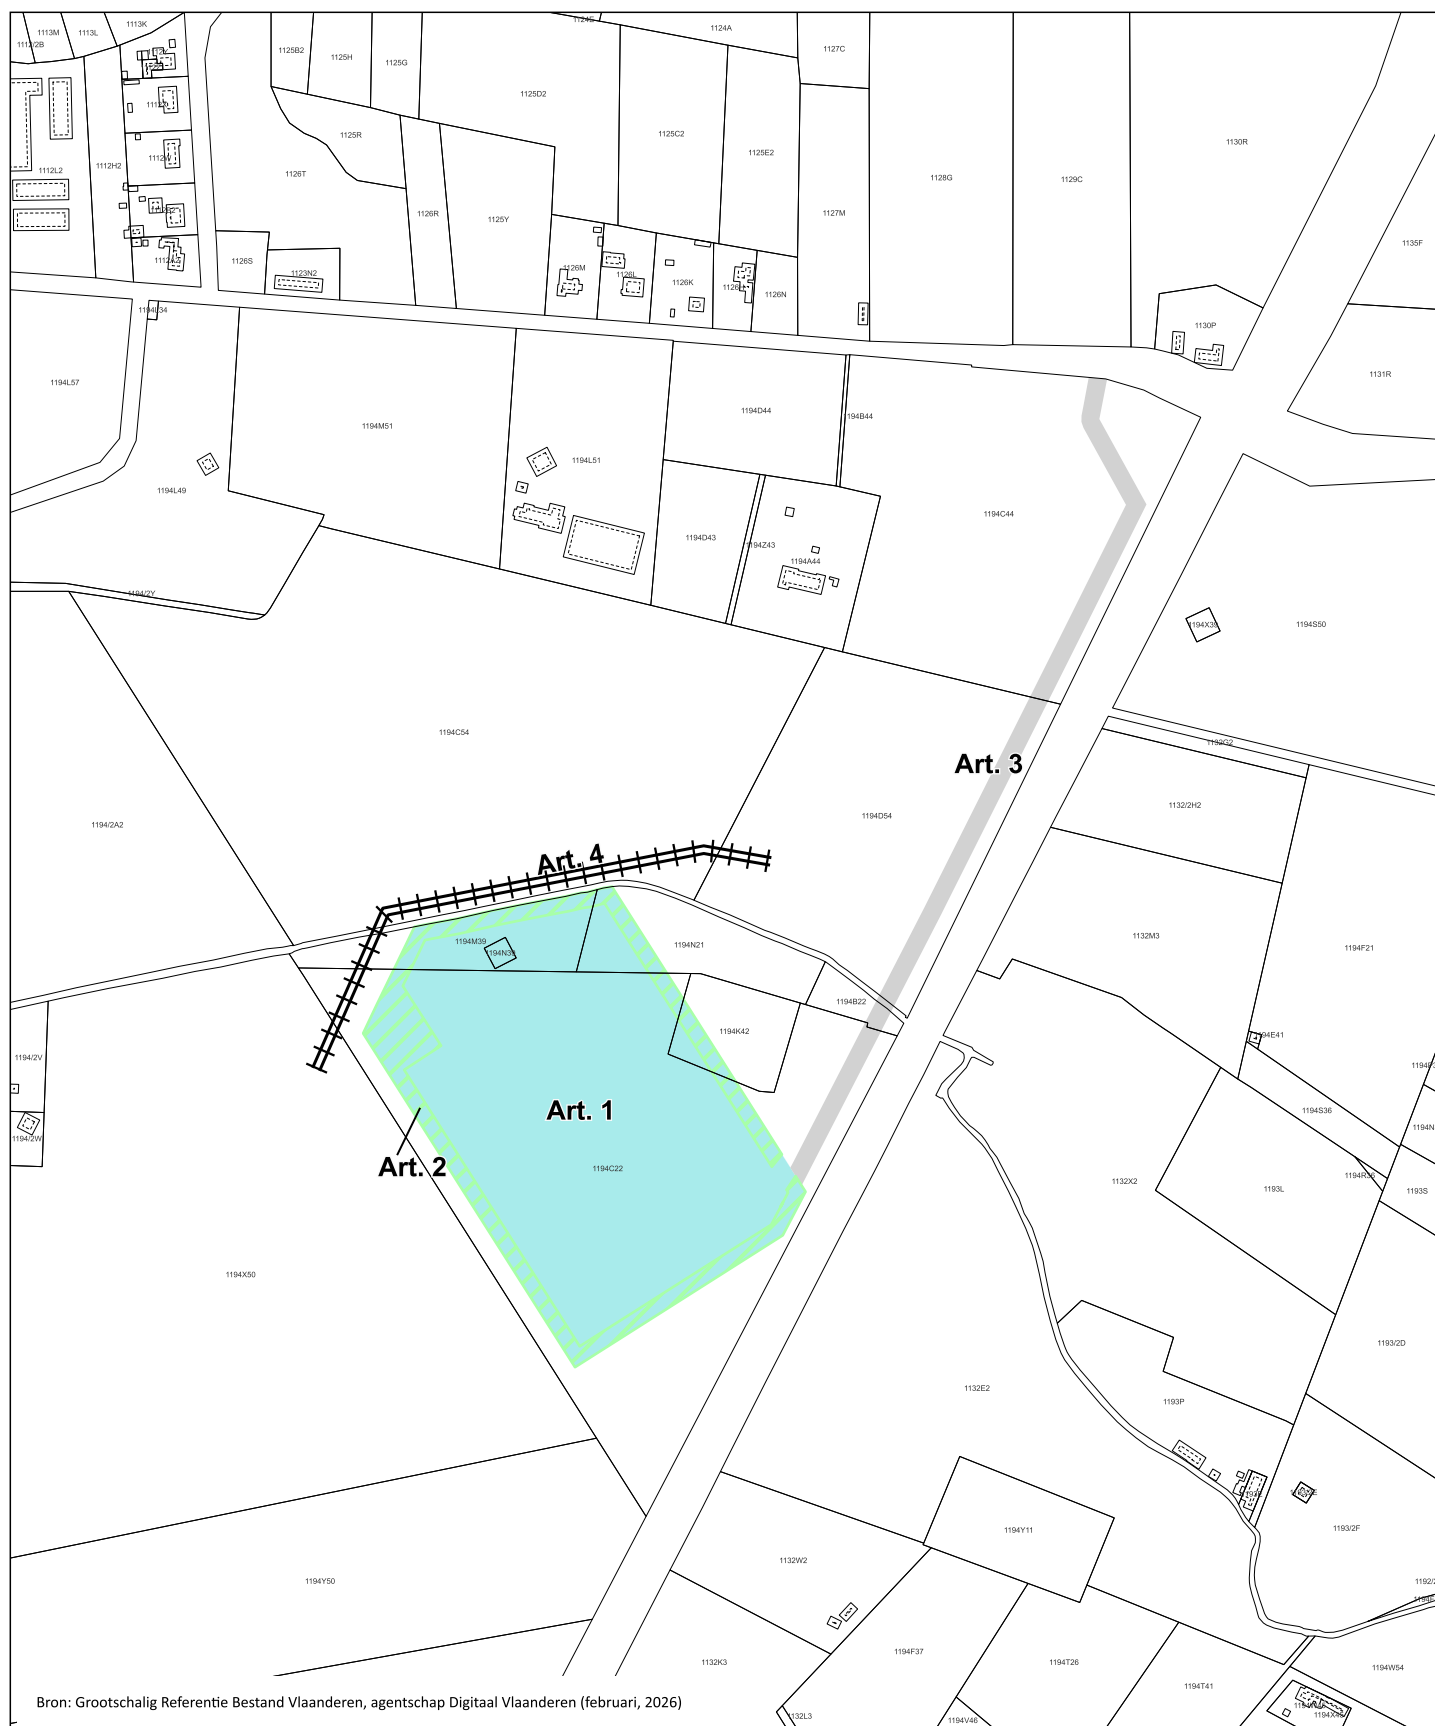

Bron: Grootchalig Referentie Bestand Vlaanderen, agentschap Digitaal Vlaanderen (februari, 2026)

## GEWESTELIJK RUIMTELIJK UITVOERINGSPLAN

### Onderstation op de hoogspanningslijn tussen Massenhoven en Van Eyck

## Bijlage I Verordenend Grafisch Plan - Onderstation

RUP\_02000\_212\_00569\_00001  
Voorontwerp


schaal : 1:5.000




0 100 200 M



**Vlaamse  
overheid**

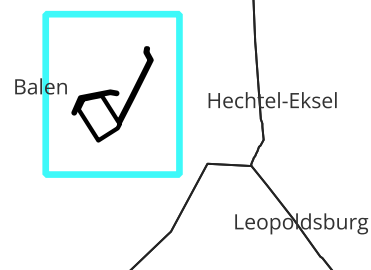DEPARTEMENT  
**OMGEVING**



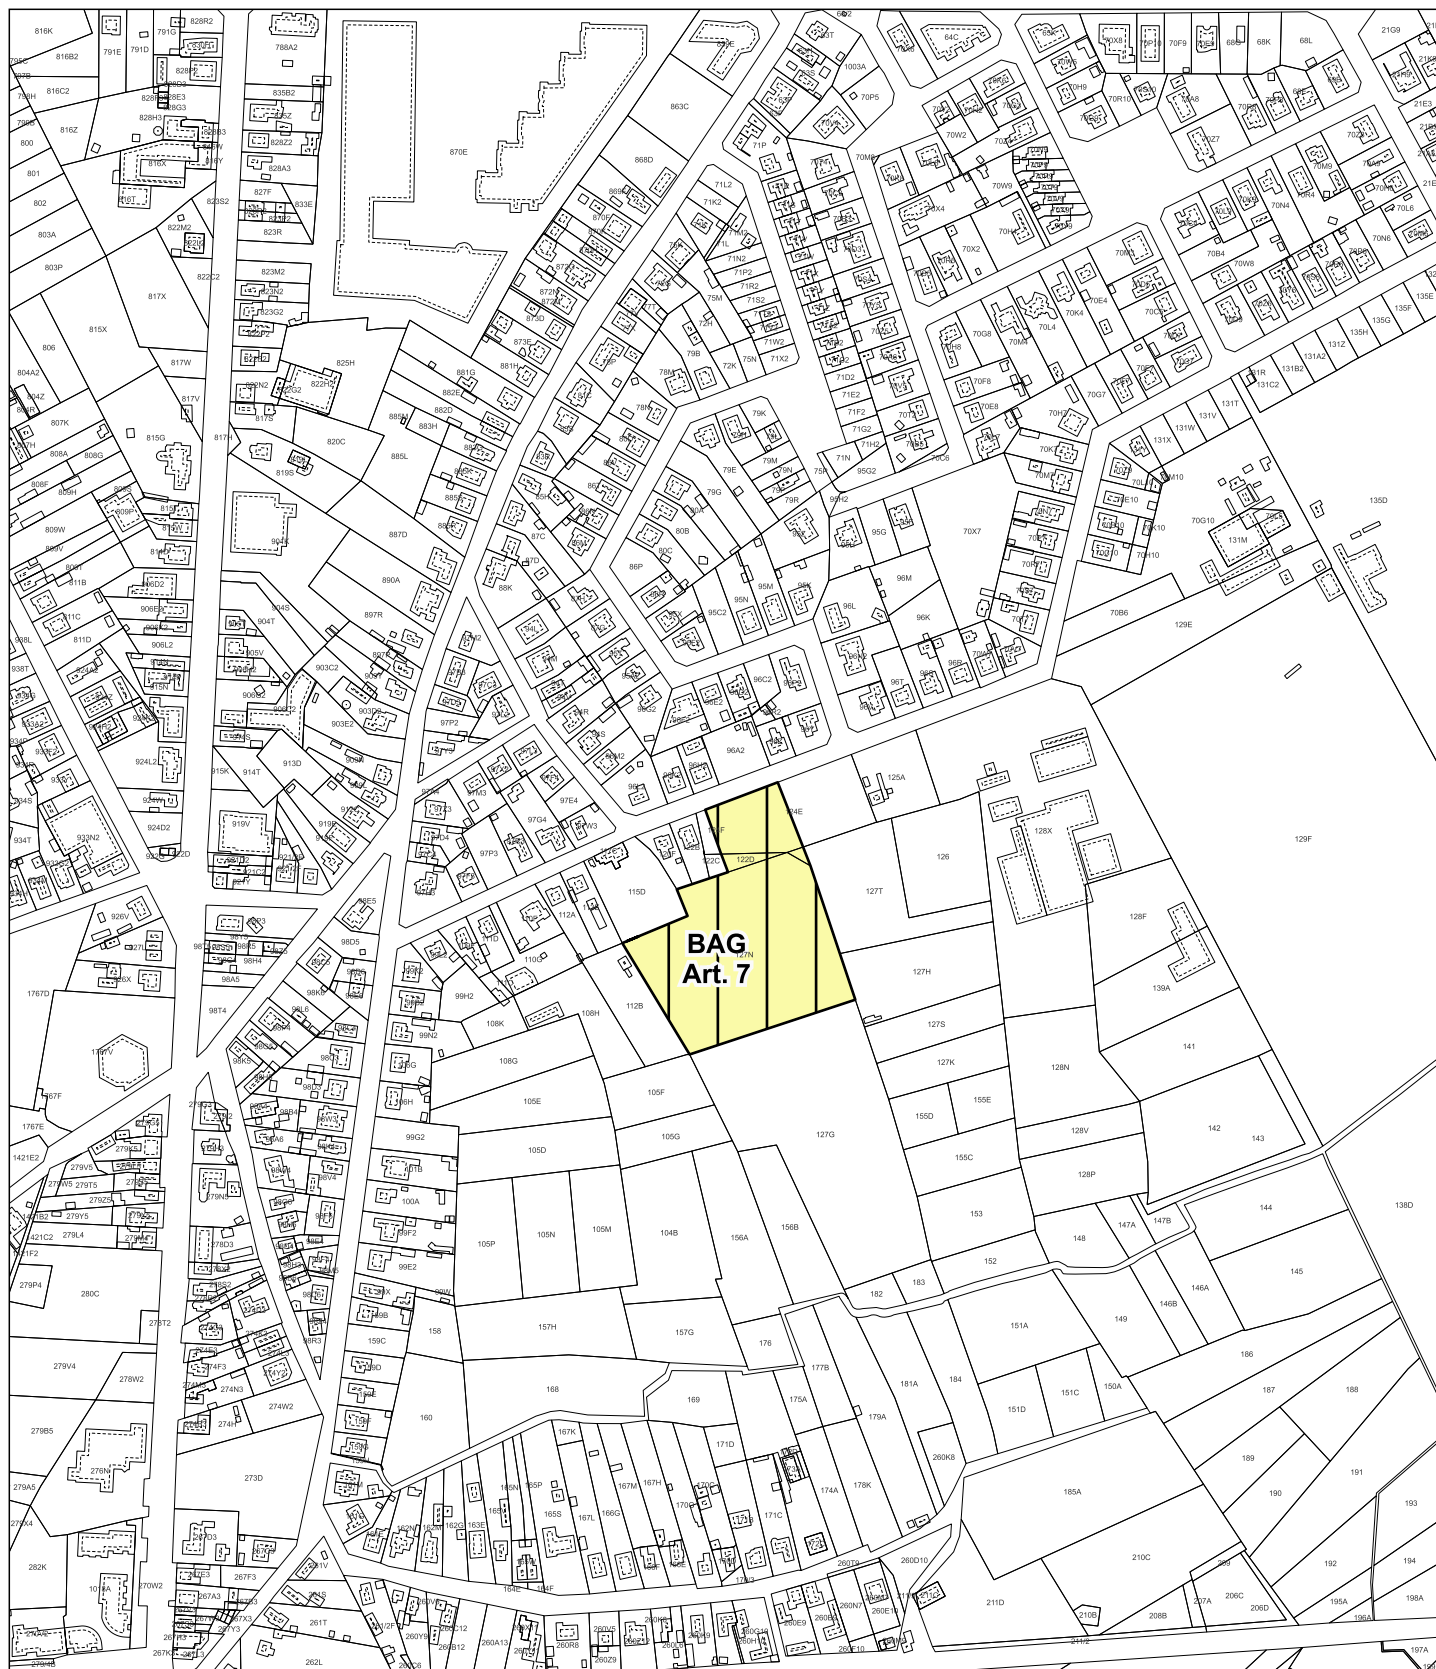

Bron: Grootchalig Referentie Bestand Vlaanderen, agentschap Digitaal Vlaanderen (februari, 2026)

## GEWESTELIJK RUIMTELIJK UITVOERINGSPLAN

Onderstation op de hoogspanningslijn tussen Massenhoven en Van Eyck

Bijlage I Verordenend Grafisch Plan

Gebied voor planologische compensatie Kikkerstraat (Lommel)

RUP\_02000\_212\_00569\_00001

Voorontwerp

schaal : 1:5.000





0 100 200 M



Vlaamse  
overheid

DEPARTEMENT  
OMGEVING

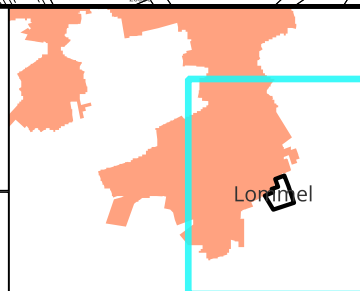

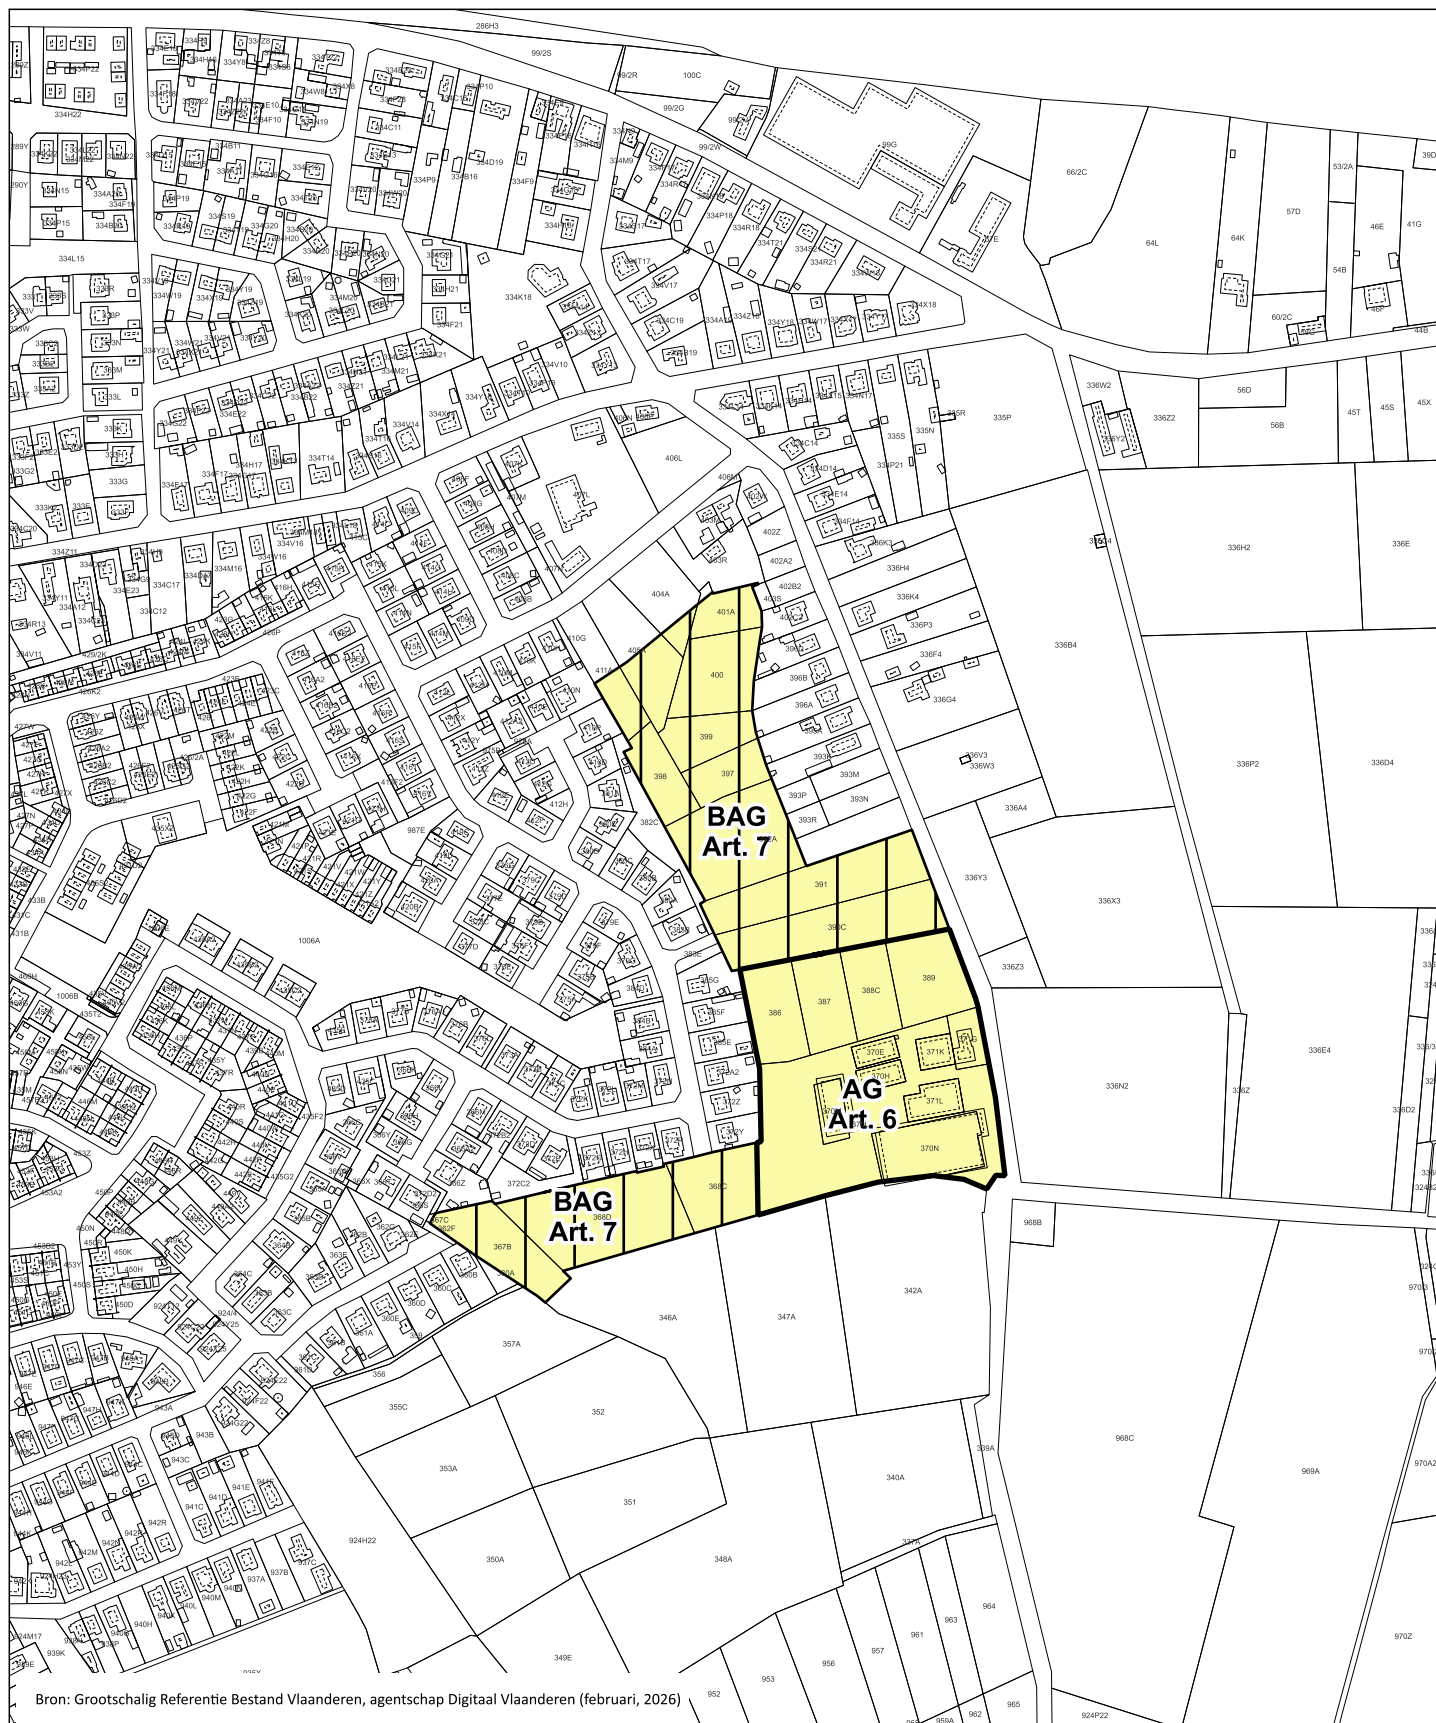

Bron: Grootchalig Referentie Bestand Vlaanderen, agentschap Digitaal Vlaanderen (februari, 2026)

## GEWESTELIJK RUIMTELIJK UITVOERINGSPLAN

Onderstation op de hoogspanningslijn tussen Massenhoven en Van Eyck

Bijlage I Verordenend Grafisch Plan

Gebied voor planologische compensatie Appelboomstraat (Pelt)

RUP\_02000\_212\_00569\_00001

Voorontwerp

schaal : 1:5.000





0 100 200 M



Vlaamse  
overheid

DEPARTEMENT  
OMGEVING

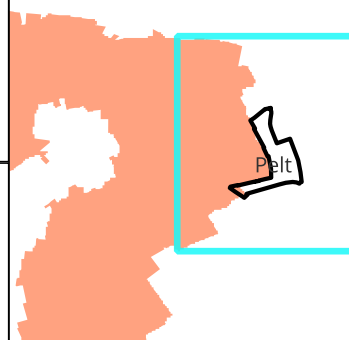

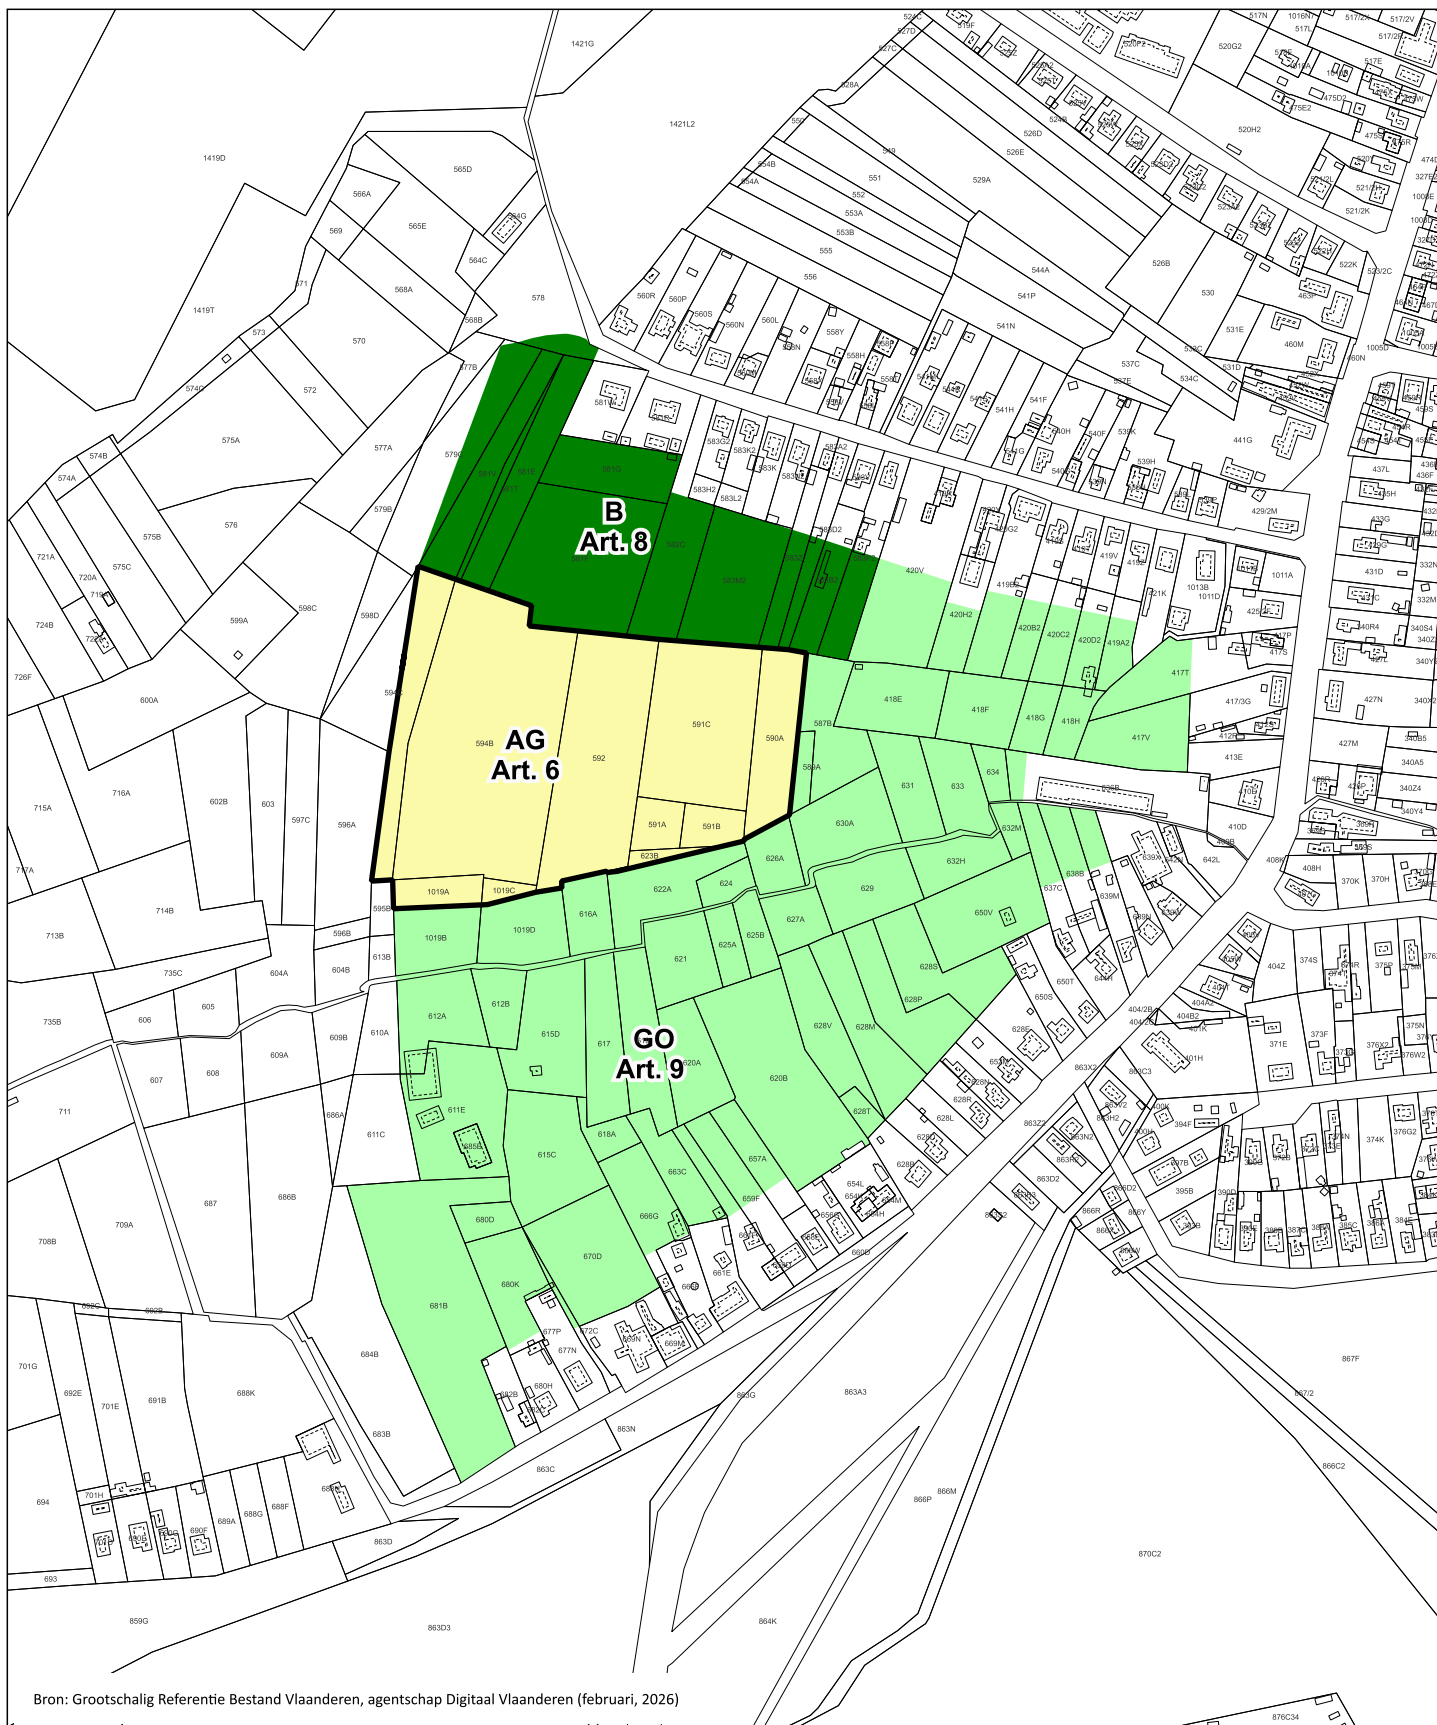

Bron: Grootchalig Referentie Bestand Vlaanderen, agentschap Digitaal Vlaanderen (februari, 2026)

## GEWESTELIJK RUIMTELIJK UITVOERINGSPLAN

Onderstation op de hoogspanningslijn tussen Massenhoven en Van Eyck

Bijlage I Verordenend Grafisch Plan

Gebied voor planologische compensatie Kattenrijt (Lommel)

RUP\_02000\_212\_00569\_00001

Voorontwerp

schaal : 1:5.000



0 100 200 M



Vlaamse  
overheid

DEPARTEMENT  
OMGEVING

