



Voorontwerp Gewestelijk Ruimtelijk Uitvoeringsplan
‘Westrode Morgen’
in Meise

Bijlage IIIb. Toelichtingsnota - kaarten


Dit document is bijlage IIIb van het GRUP 'Westrode Morgen'.

Deze bijlage bevat de '**Toelichtingsnota – kaarten**'.

Overzicht andere bijlagen:

- bijlage I: Grafisch plan
- bijlage II: Stedenbouwkundige voorschriften
- bijlage IIIa: Toelichtingsnota – tekst
- **bijlage IIIb: Toelichtingsnota – kaarten**
- bijlage IV: Register met de percelen waarop een bestemmingswijziging wordt doorgevoerd die aanleiding kan geven tot een planschadevergoeding, een planbatenheffing of een compensatie
- bijlage V: Ontwerp plan-MER
- bijlage VI: Ontwerpend onderzoek

Het gewestelijk ruimtelijk uitvoeringsplan 'Westrode Morgen' is, in overeenstemming met artikel 2.2.3 VCRO, tot stand gekomen binnen een planteam, met de medewerking van de ruimtelijk planners Miryam Moors en Veerle Van Hassel.

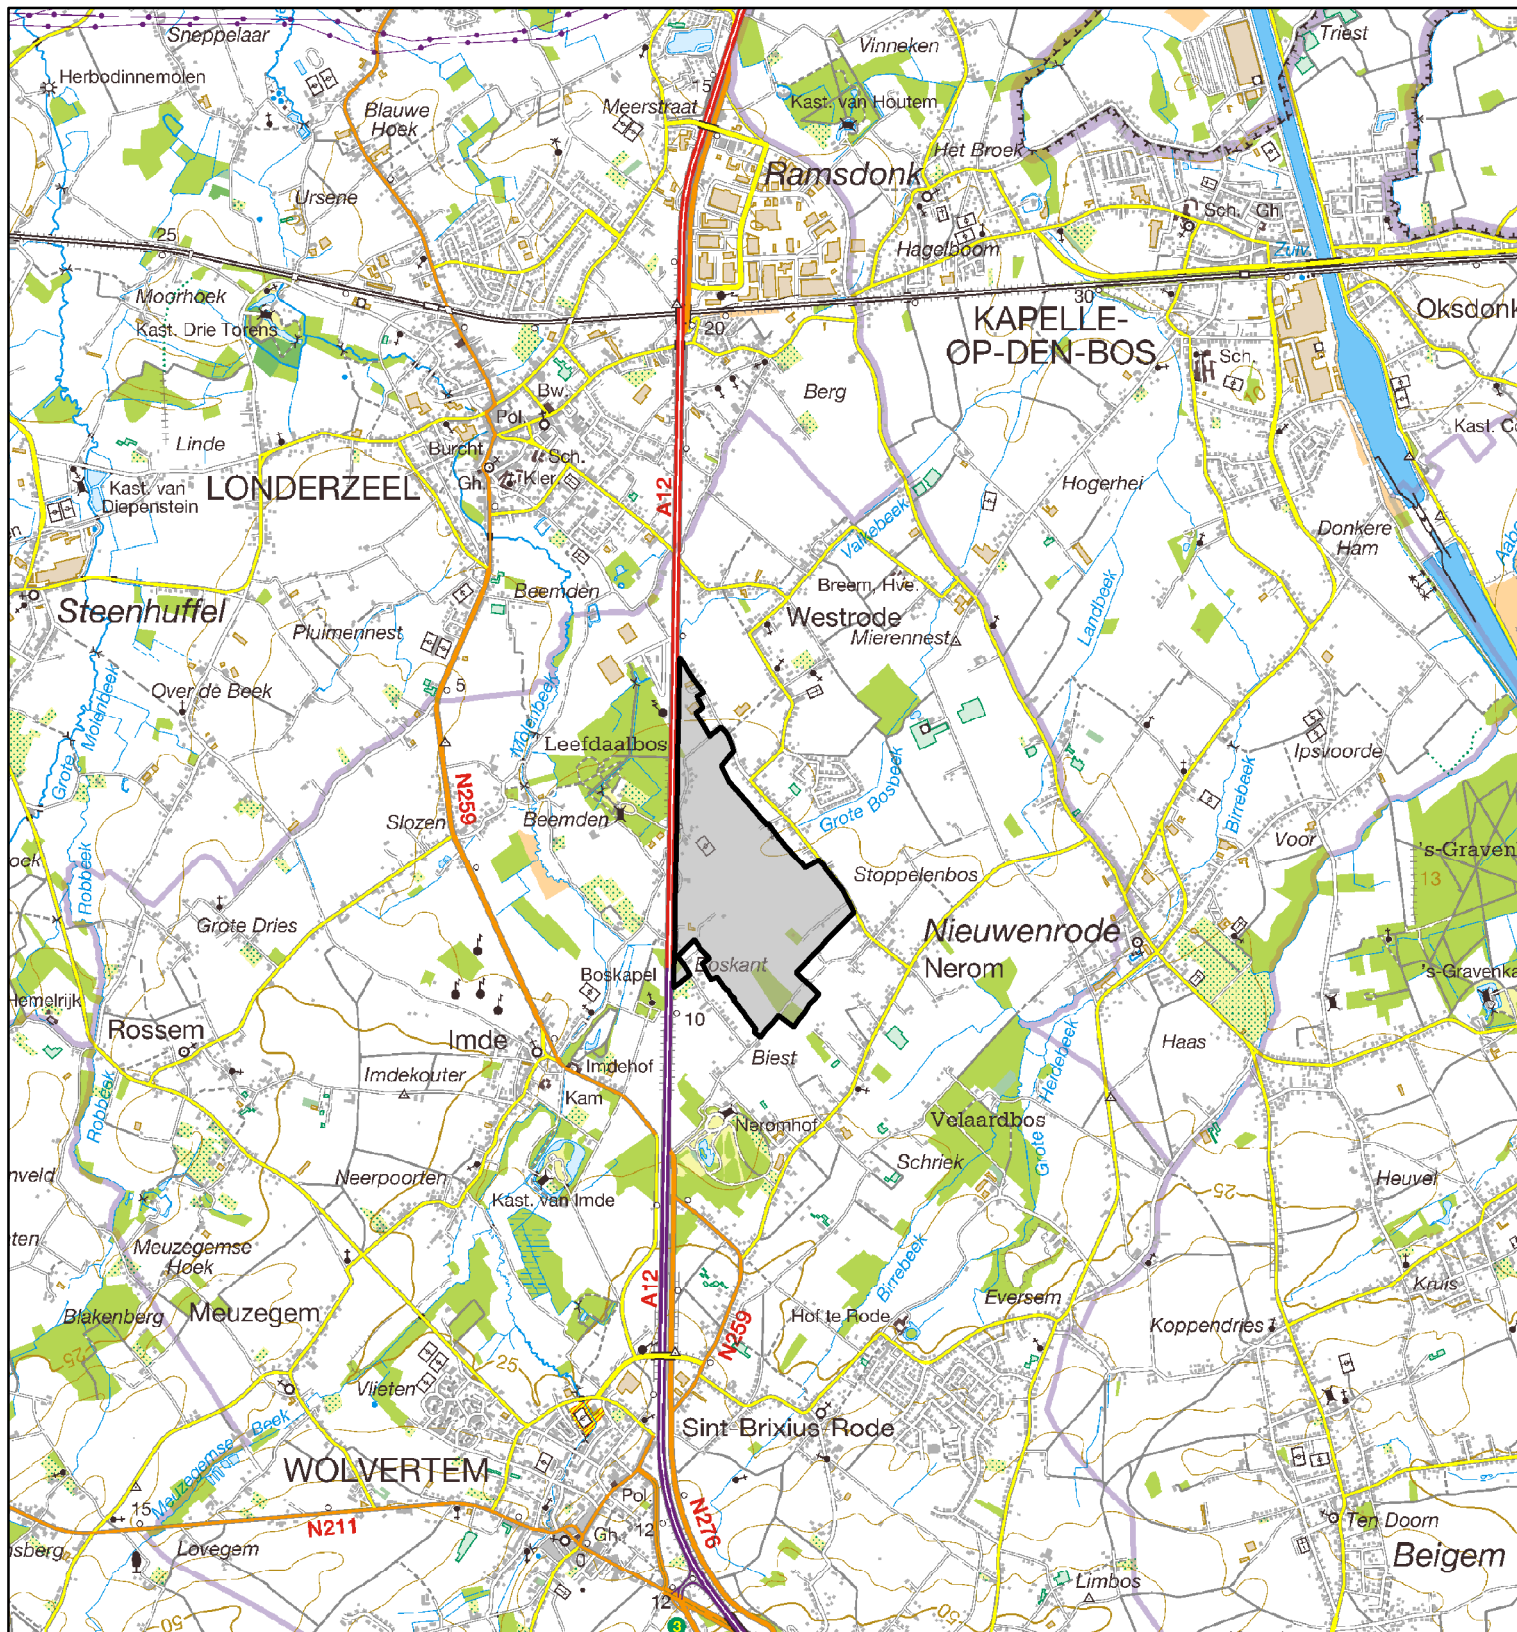


Legende


 Plangebied


Achtergrond: Rasterversie van de topografische kaart uitgegeven 2008 op schaal 1/50000 door het NGI
© Fragment uit de topografische kaart met toelating A1913 van het NGI


Kaart 0 Situering plangebied

Schaal : 1:40.000

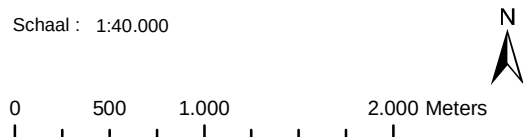

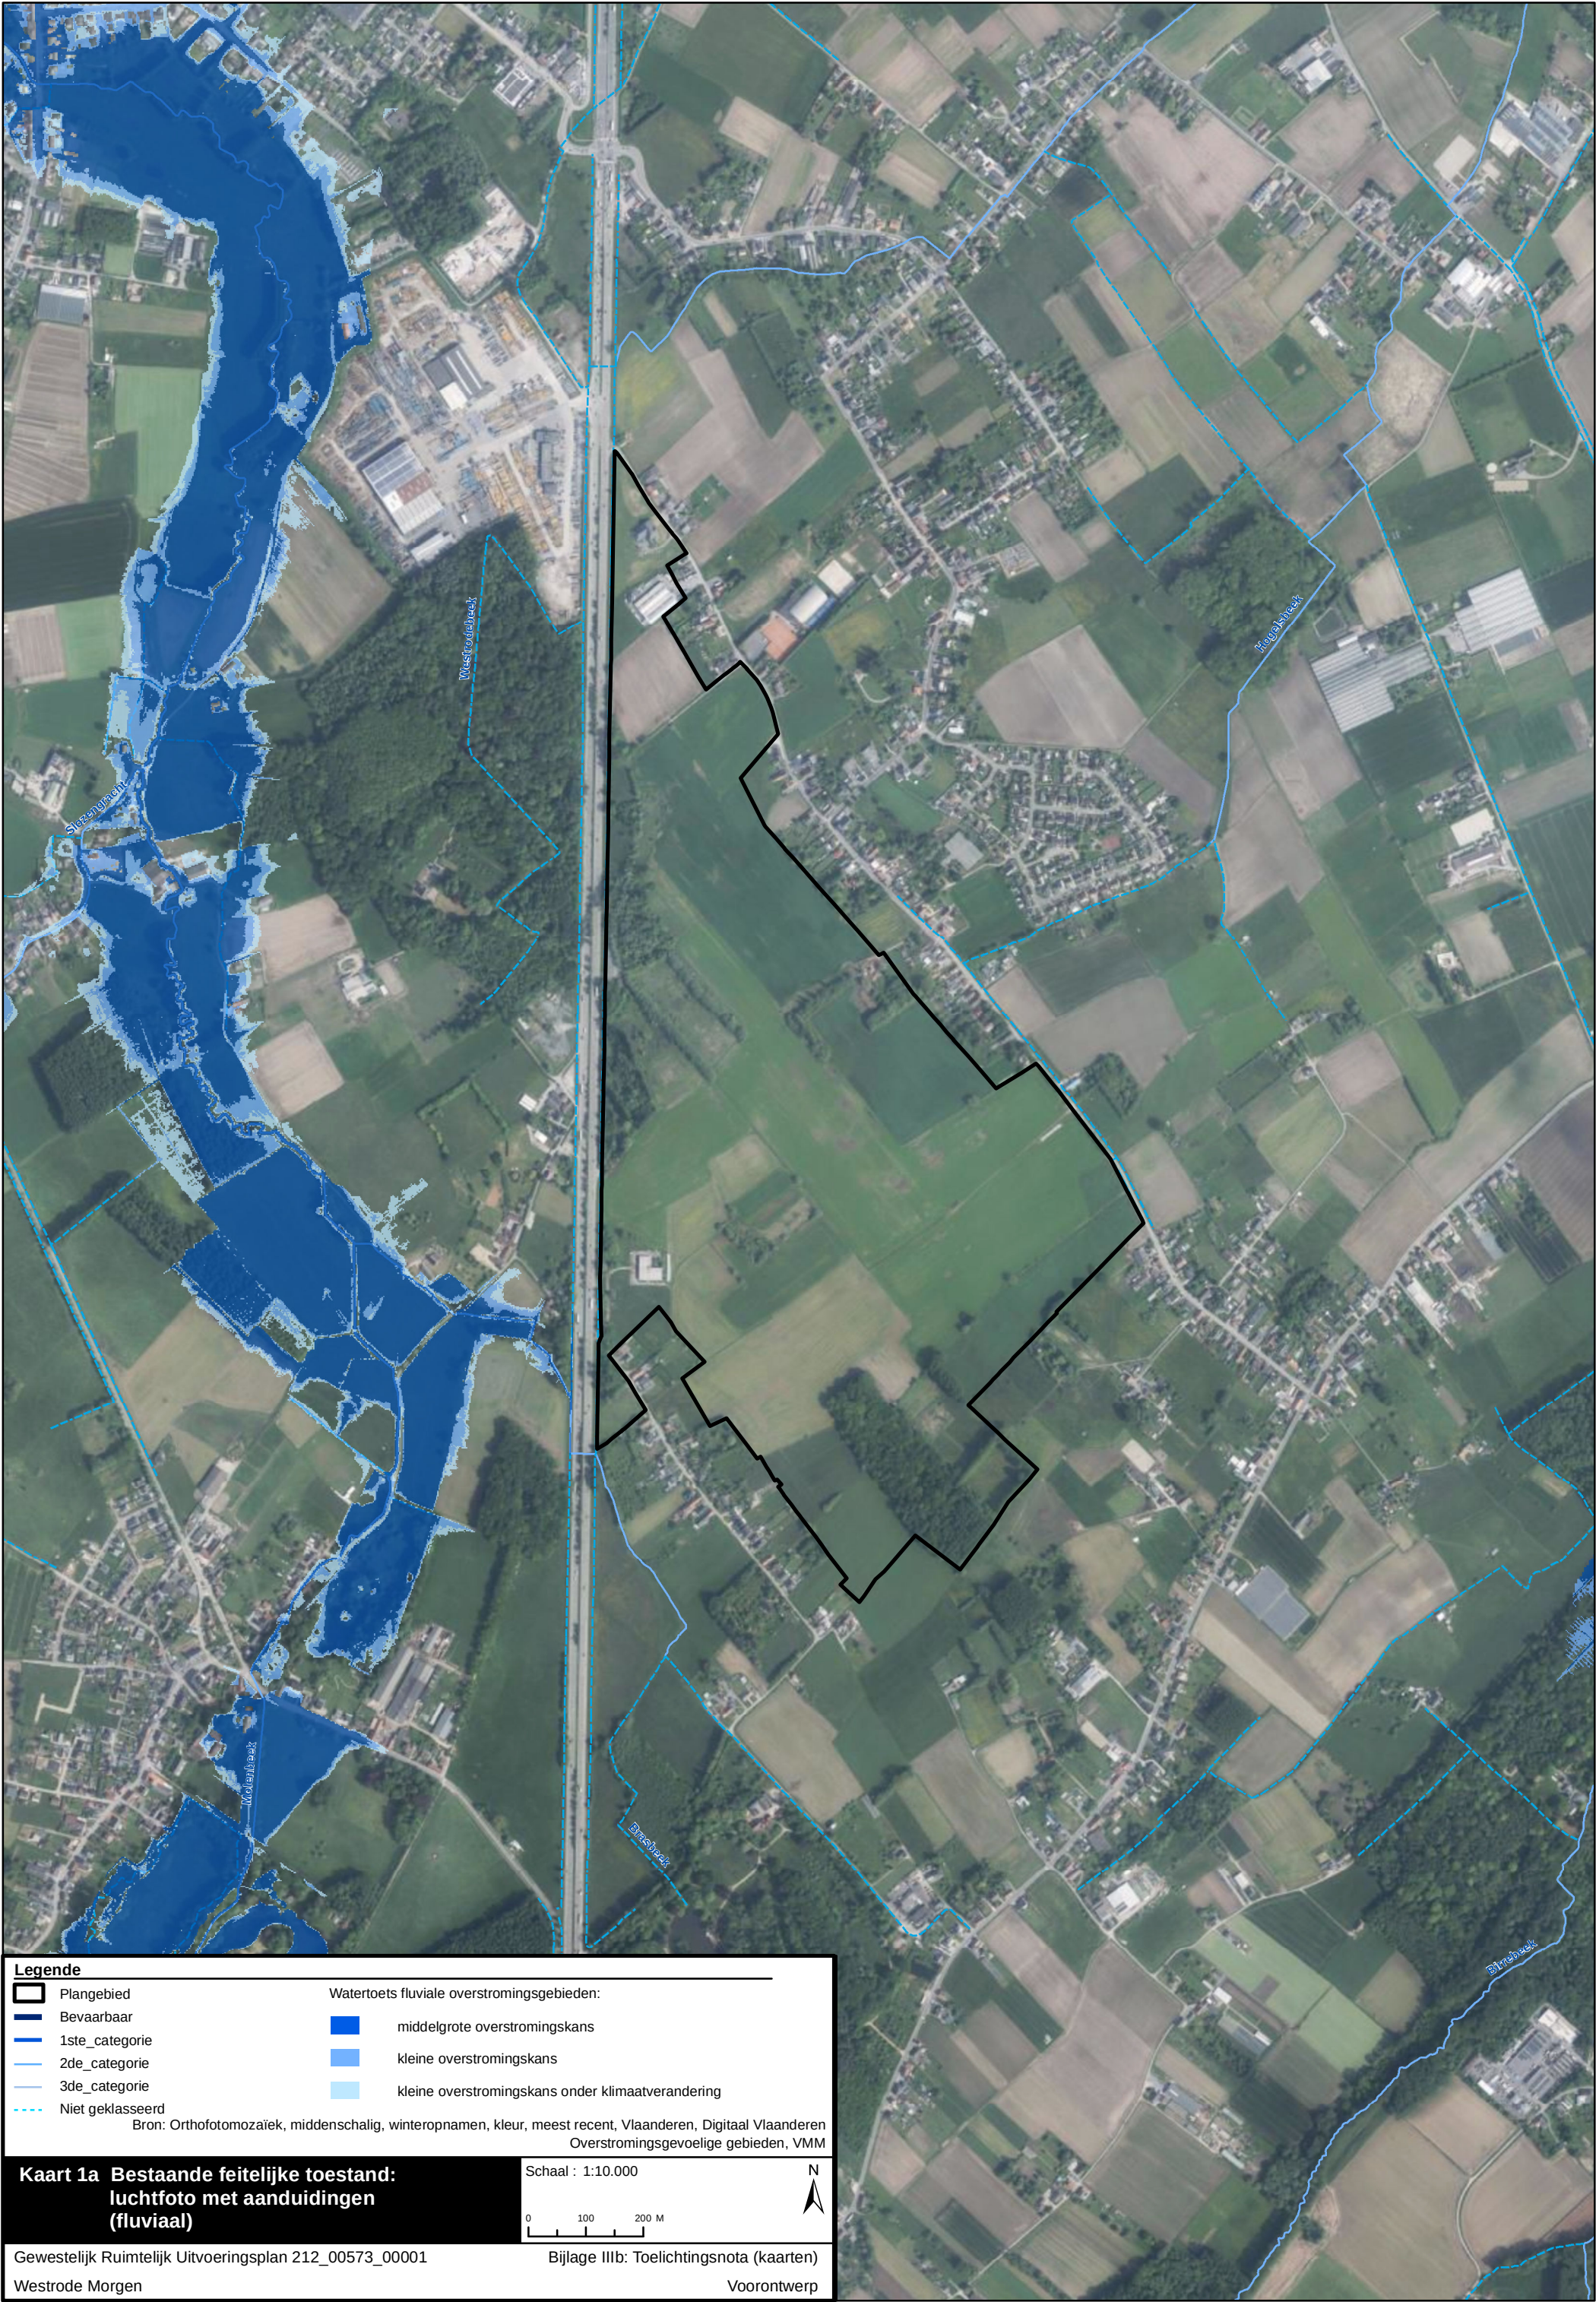

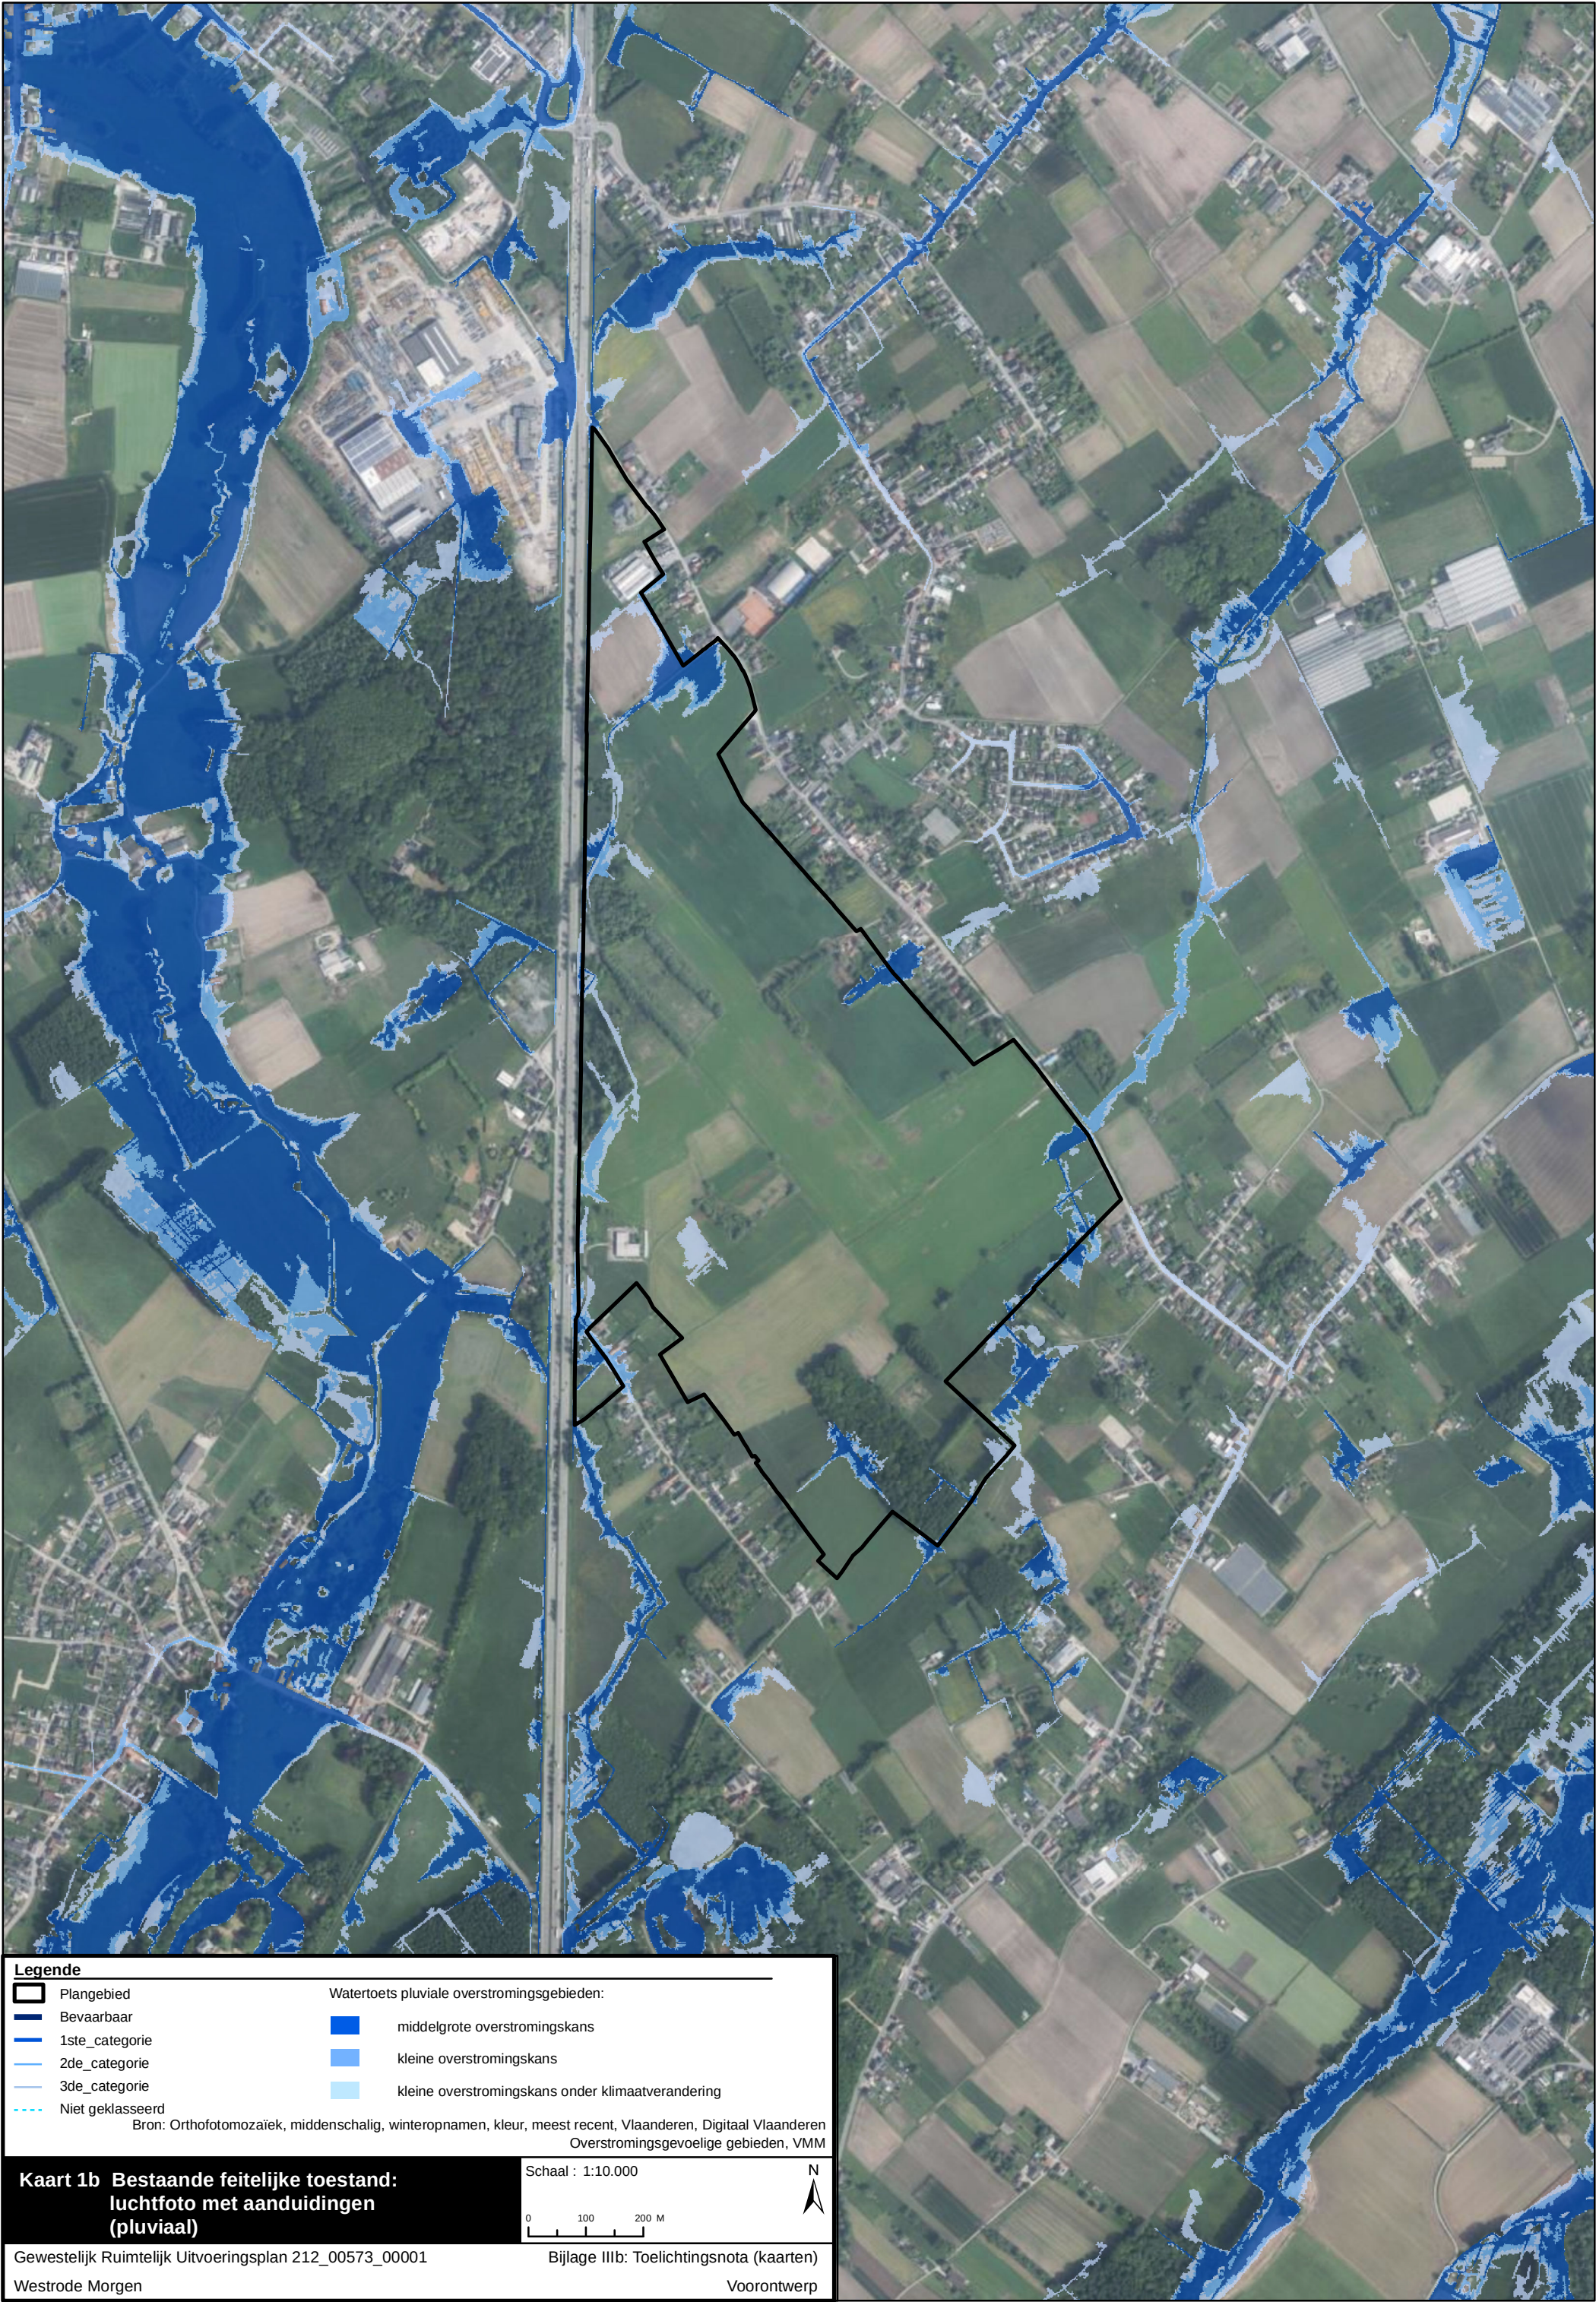

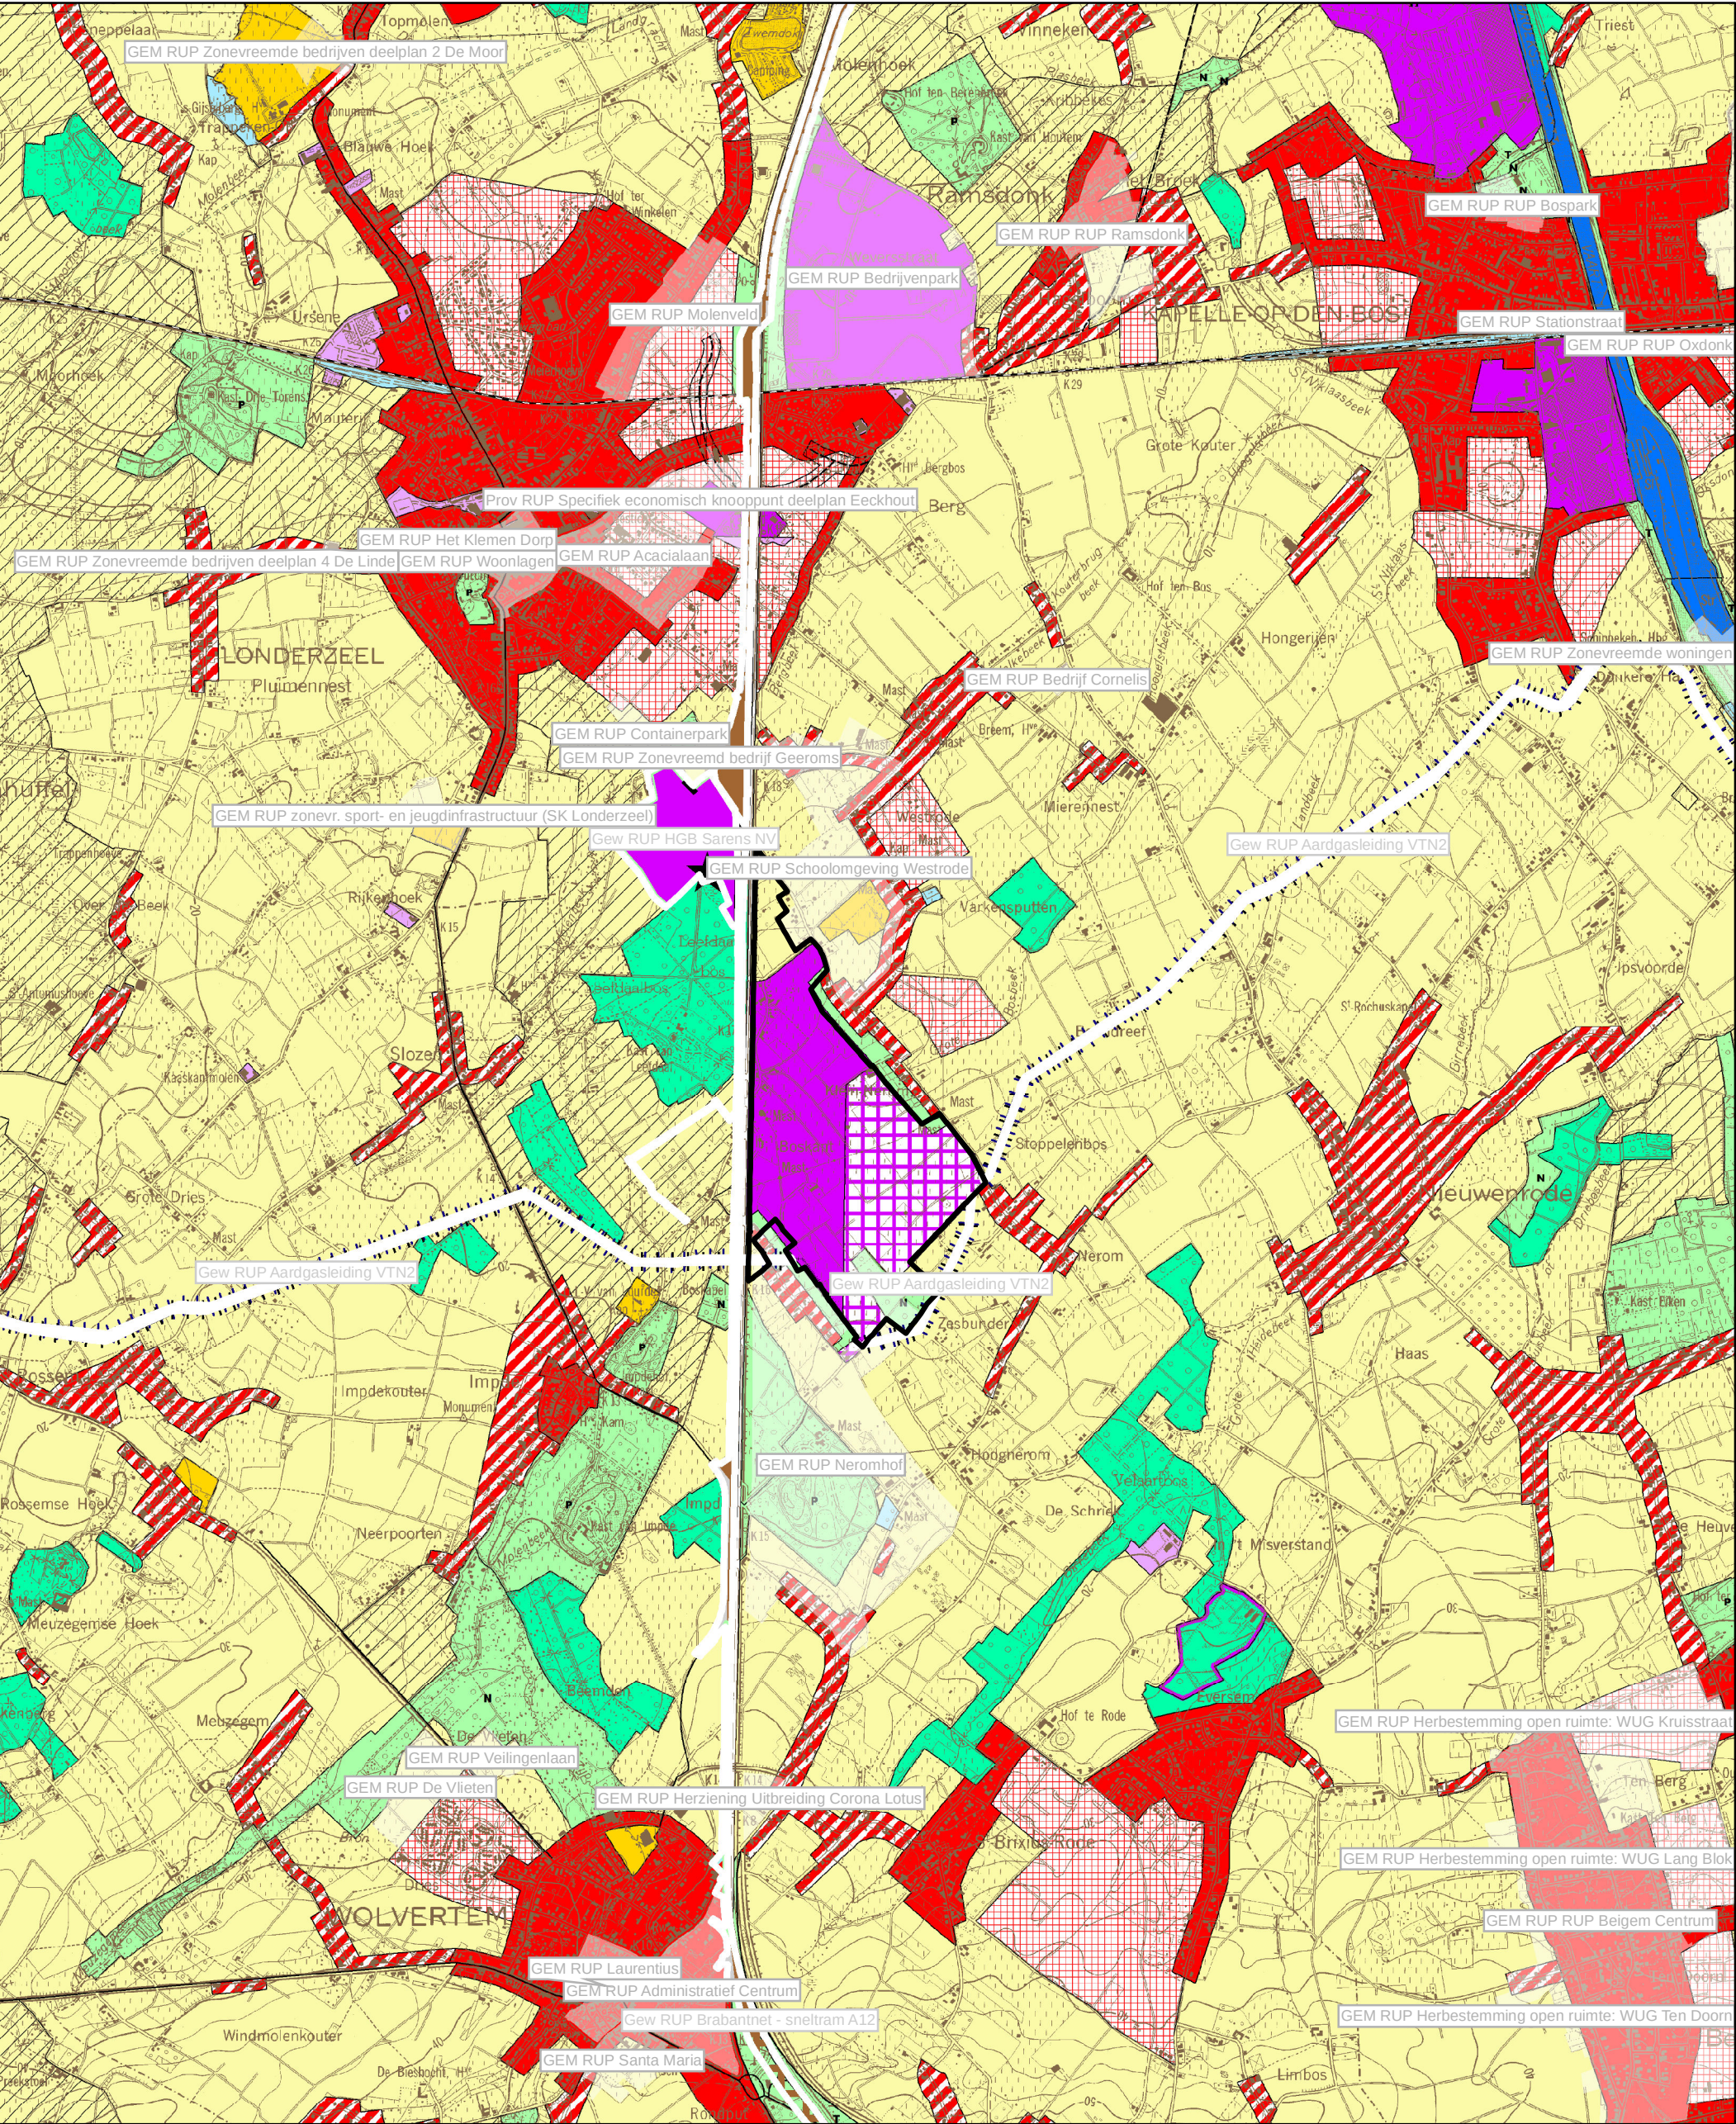

Legende

Gewestplan: Halle - Vilvoorde - Asse (KB 07/03/1977)

Gewestplanwijzigingen

Gewestelijke Ruimtelijke uitvoeringsplannen

Provinciale & Gemeentelijke RUPs

Disclaimer:

Schorsings- en vernietigingsarresten van gewestplan(wijzigingen) door de Raad van State werden nog niet allemaal verwerkt in het digitale gewestplan.
Hierdoor geeft de kaart op sommige plaatsen nog verouderde informatie weer.
De informatie in deze kaart heeft louter informatieve waarde en geen juridische kracht.

Kaart 2 Bestaande juridische toestand: gewestplan, gewestplanwijzigingen en ruimtelijke uitvoeringsplannen

Schaal : 1:25.000

02505001.000

Meters

Gewestelijk Ruimtelijk Uitvoeringsplan 212_00573_00001

Westrode Morgen

Bijlage IIb: Toelichtingsnota (kaarten)

Voorontwerp

