


Legende:

1. KWS
2. 2 Verdeelpompen
3. Wasplaats
4. OT 1: 5.3001 mazout
5. OT2: 5.3001 mazout
6. Onderhoudswerkplaats
7. Voormalige OT 3: 6.0001 afvalolie
8. Opslag oliën en vetten
9. Opslag Mangaandioxide
10. Sla's

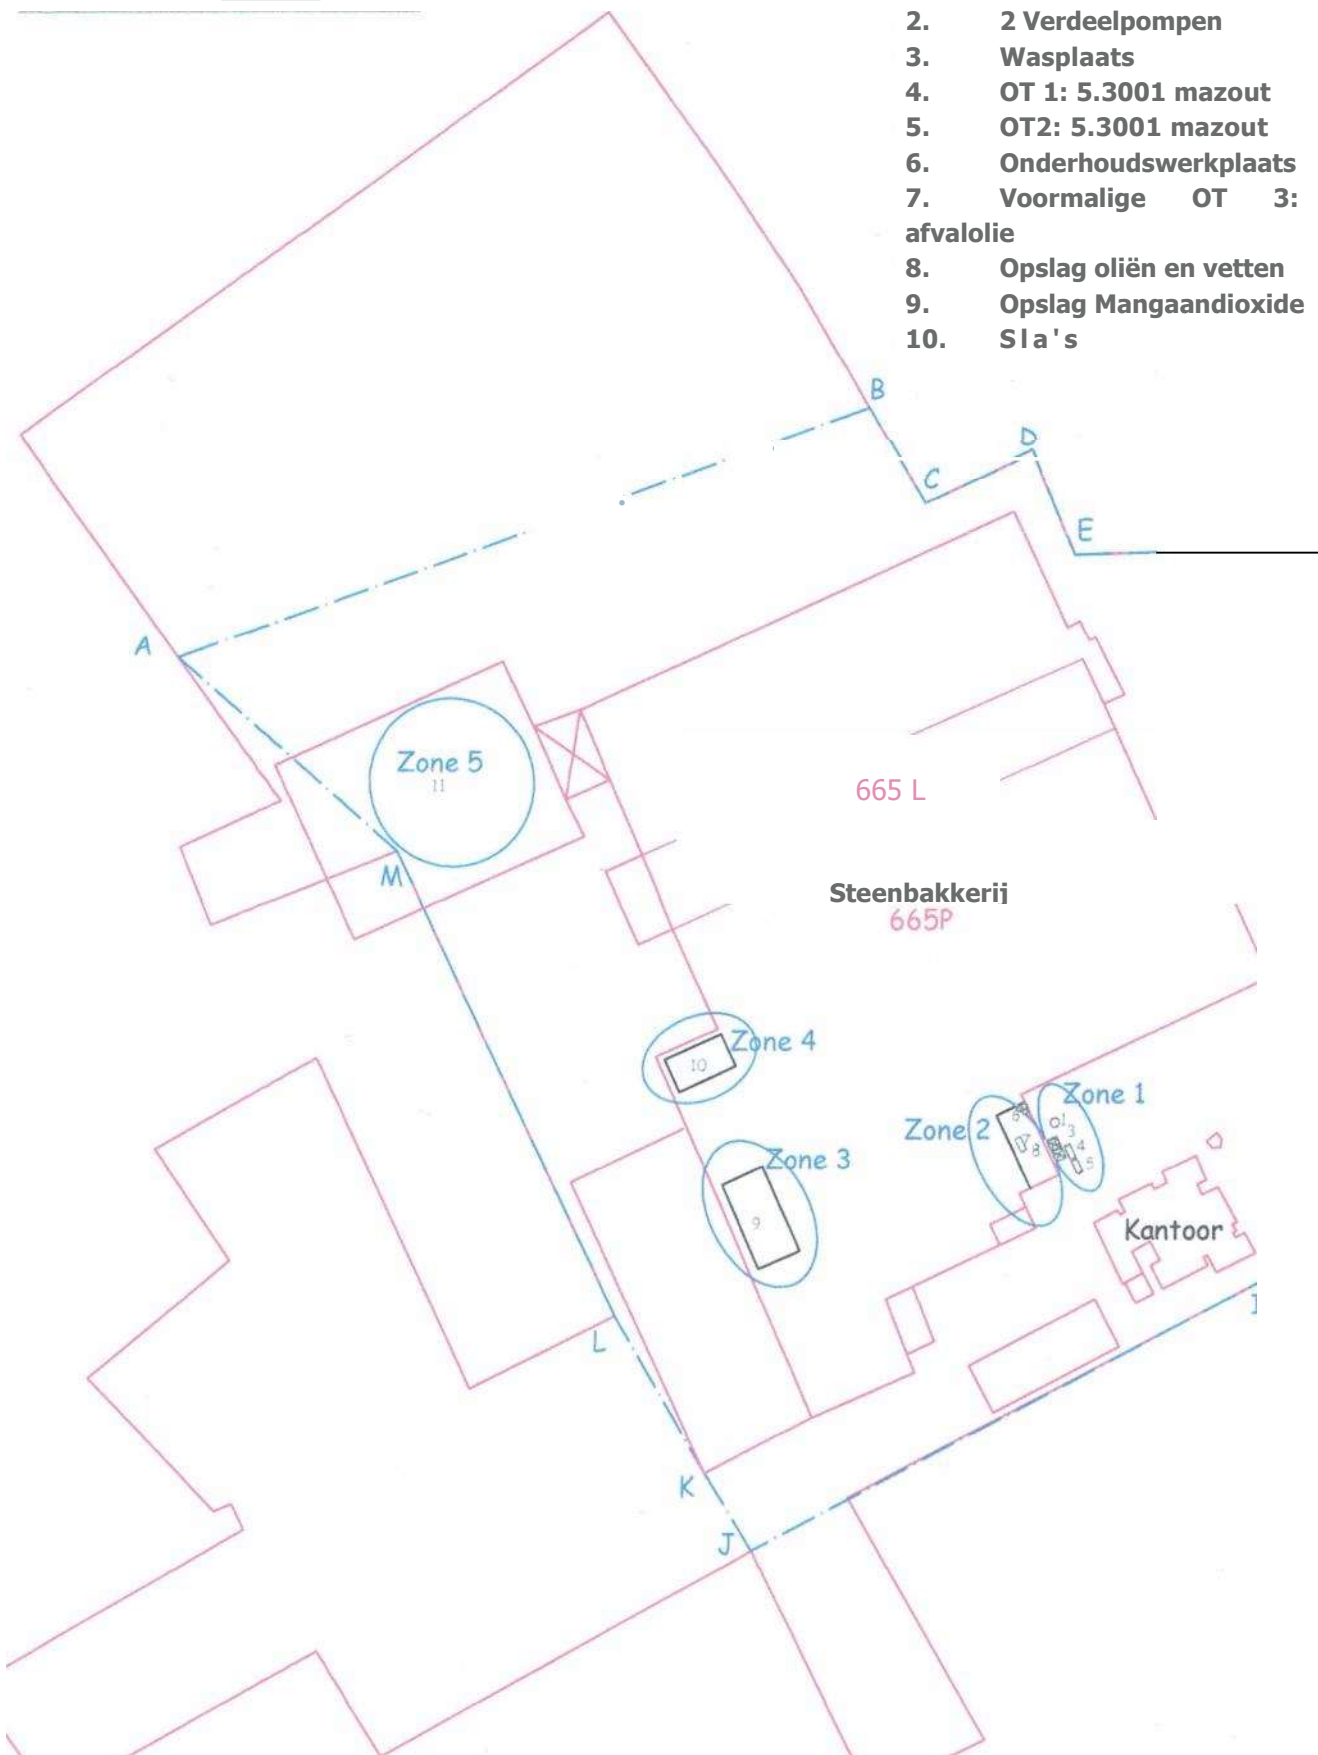

Bouwen & Milieu nv.
Hasseitsesteenweg 2
3800 Sint-Truiden
tel:011/ 691166 fax: 047/ 69 42 58
website: www.bouwenermilieu.be

Opdrachtgever:
Steenfabrieken
Nelissen nv Kiezelweg
458 3620 Lanaken

Project:
OB. 2152
Steenfabrieken Nelissen nv
Kiezelweg 485/460
3620 Lanaken

Titel:
Aanduiding zones en
exploitatie-oppervlakte

11'