


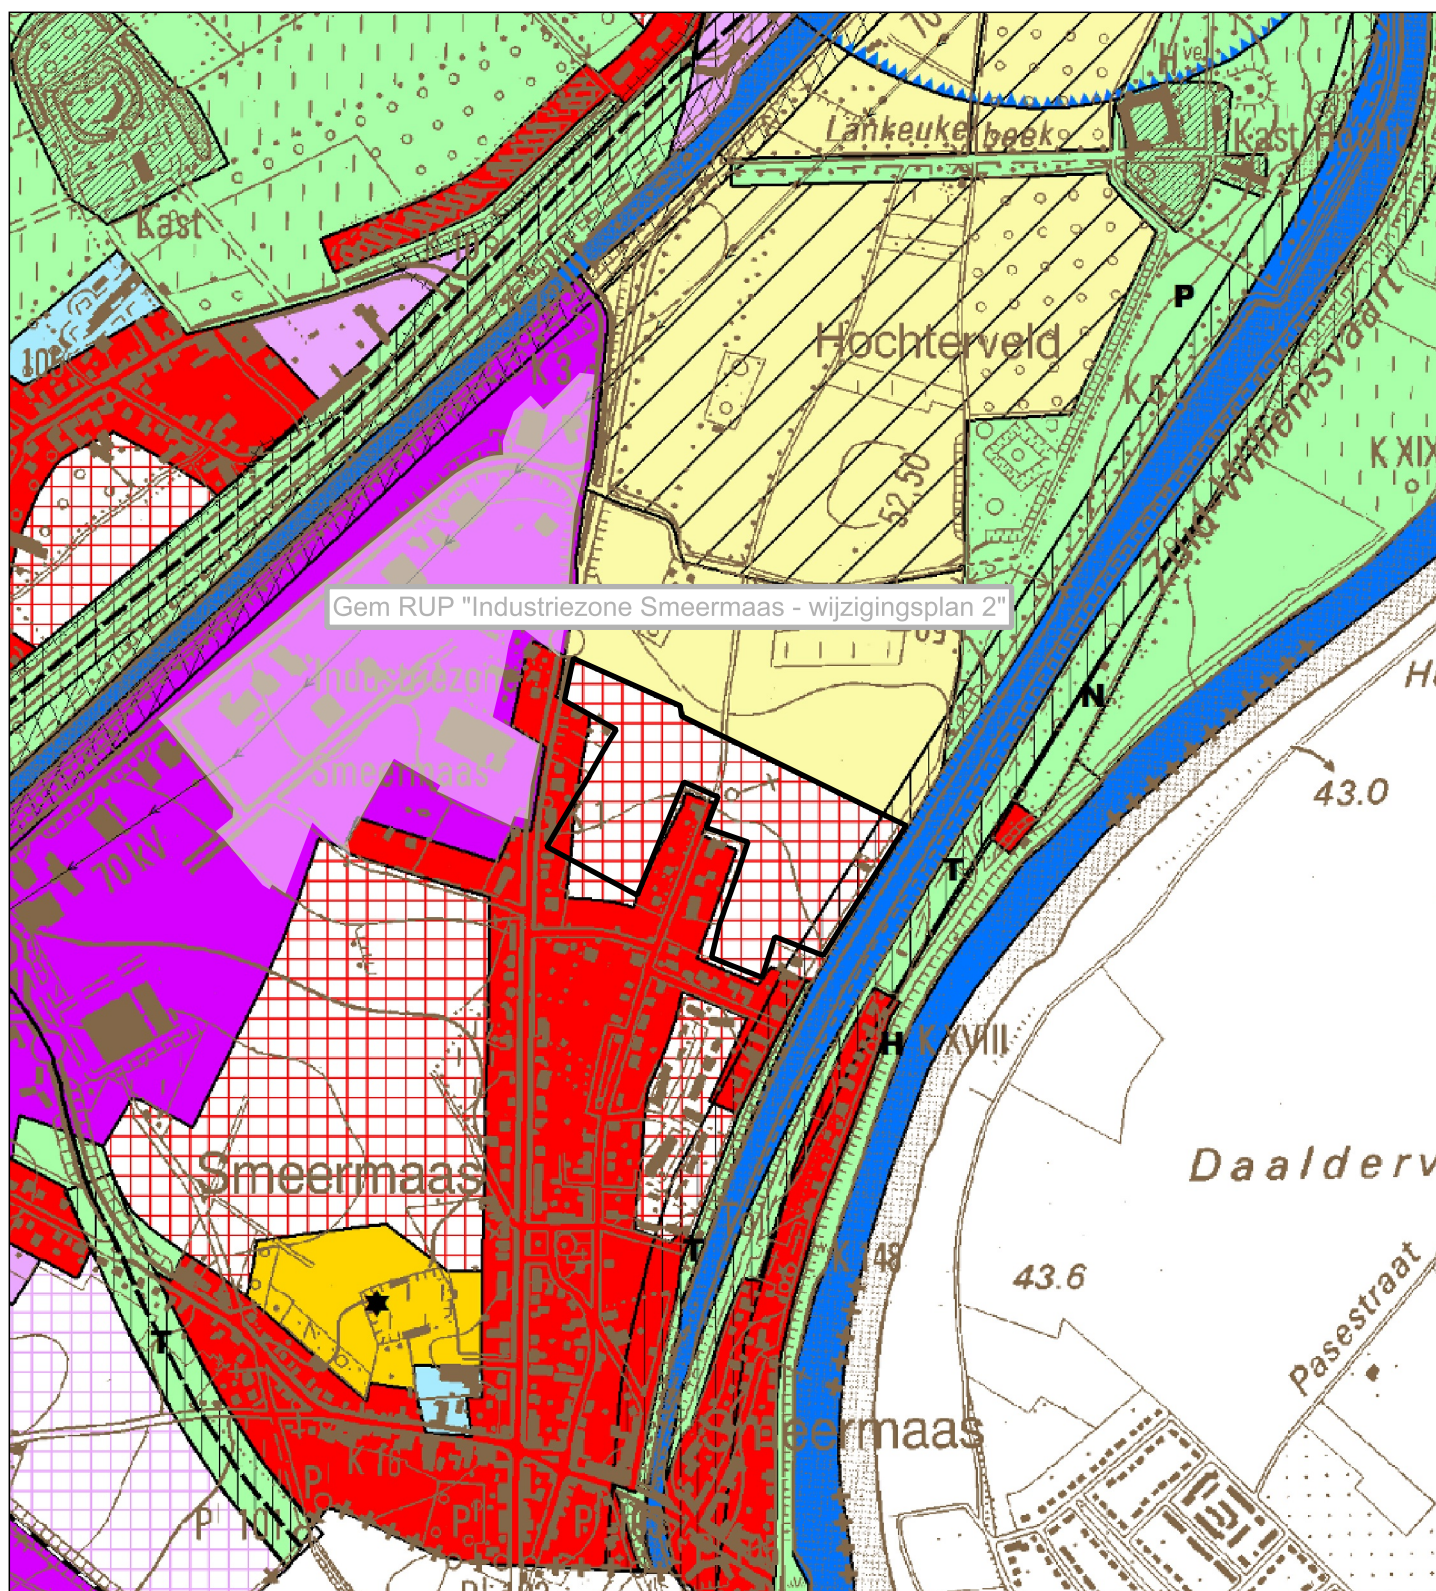

#### Legende

- Plangebied
- Gewestelijk Ruimtelijk uitvoeringsplan
- Provinciaal of Gemeentelijk Ruimtelijk uitvoeringsplan
- Opheffing reservatiestroom
- Watergevoelig openruimtegebied
- Gewestplan raster

#### Disclaimer:


Het gewestplan dat zichtbaar is op deze kaart is een afgeleid product van de originele gewestplannen en gewestplanwijzigingen. De topografische onderlegger die op deze kaart te zien is dateert van een recentere periode dan de onderlegger die werd gebruikt voor het intekenen van de originele gewestplannen. Hierdoor heeft informatie in deze kaart louter informatieve waarde en is deze dus niet juridisch rechtsgeldig.

Bron: 1:10 000 Topografische kaart (zw), © Nationaal Geografisch Instituut

#### Bijlage IIIb. Toelichtingsnota (kaarten)

#### Kaart 2 Bestaande juridische toestand: gewestplan, gewestplanwijzigingen, ruimtelijke uitvoeringsplannen en watergevoelige openruimtegebieden - Deelgebied 2

schaal : 1:10.000

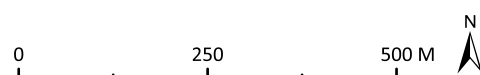

Voorontwerp  
Gewestelijk Ruimtelijk Uitvoeringsplan Nelissen Steenfabrieken NV  
RUP\_02000\_212\_00589\_00001



**Vlaamse  
overheid**

**DEPARTEMENT  
OMGEVING**