


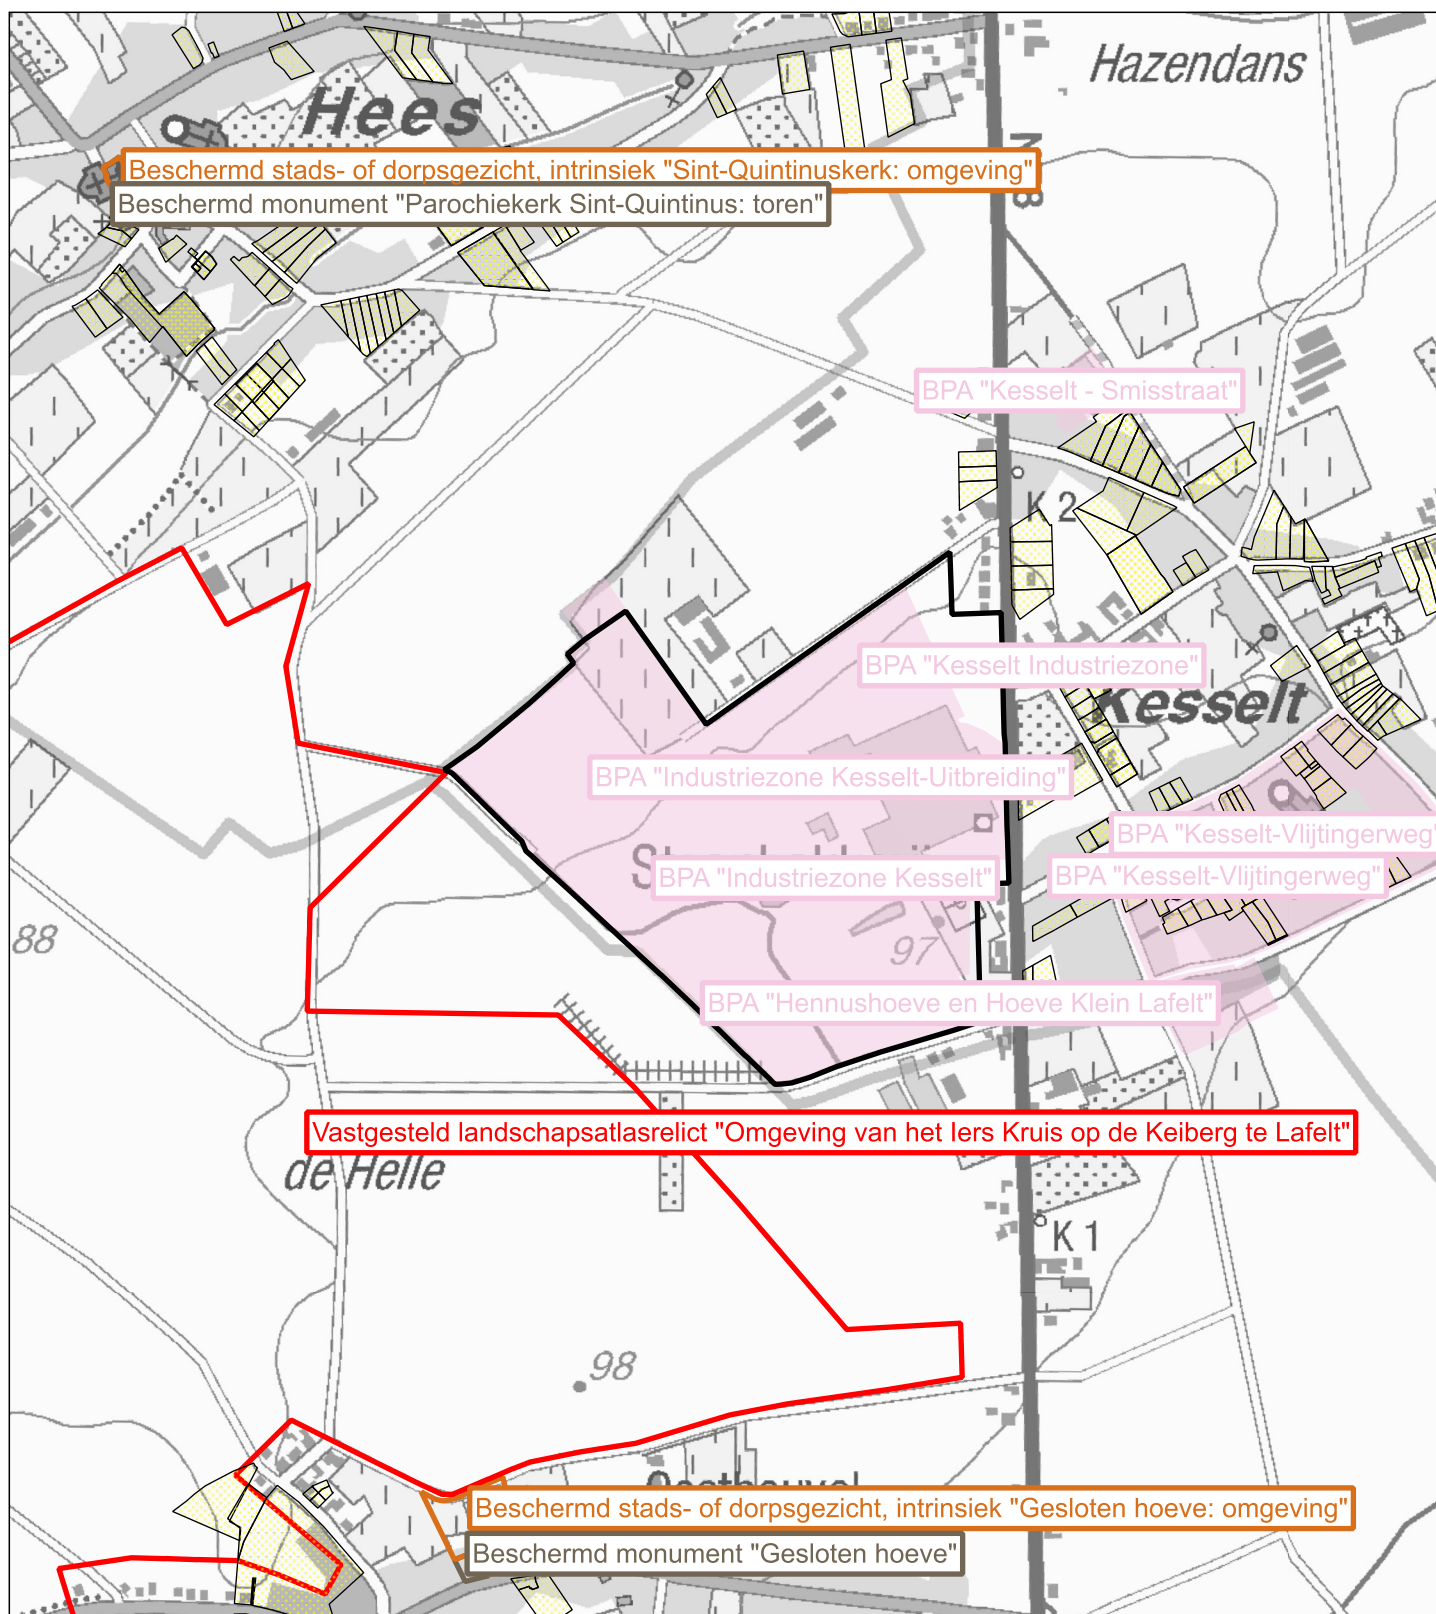

Legende


Plangebied	Vastgesteld landschapsatlasrelict	Habitatrichtlijngebied	Oeverzone
Verkavelingen uit het vergunningenregister en het omgevingsloket	Beschermd landschap	Vogelrichtlijngebied	Afbakend overstromingsgebied
Bijzondere Plannen van Aanleg	Beschermd monument	VEN-gebied	Beschermingszone grondwater
Beschermd duingebied	Beschermd stads- of dorpsgezicht	Poldergrasland	
Voor het duingebied belangrijk landbouwgebied	Beschermd archeologische site	Gebied met een reservaatstatuut	

Bron: 1:25 000 Topografische kaart (zw), © Nationaal Geografisch Instituut

Bijlage IIIb. Toelichtingsnota (kaarten)

Kaart 3 Bestaande juridische toestand: andere plannen - Deelgebied 1

schaal : 1:10.000

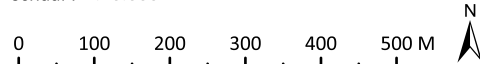

Voorontwerp
Gewestelijk Ruimtelijk Uitvoeringsplan Nelissen Steenfabrieken NV
RUP_02000_212_00589_00001



**Vlaamse
overheid**

**DEPARTEMENT
OMGEVING**