



Ontwerp gewestelijk ruimtelijk uitvoeringsplan ‘Nelissen Steenfabrieken NV’

In Lanaken

Bijlage I: Verordenend grafisch plan



**Vlaamse
overheid**

**DEPARTEMENT
OMGEVING**


Dit document is **bijlage I: het ‘Verordenend grafisch plan’**.

Het ontwerp gewestelijk ruimtelijk uitvoeringsplan ‘Nelissen Steenfabrieken NV’ bestaat uit volgende onderdelen:

- Bijlage I : Verordenend grafisch plan
- Bijlage II : Verordenende stedenbouwkundige voorschriften
- Bijlage IIIa : Toelichtingsnota – tekst
- Bijlage IIIb : Toelichtingsnota – kaarten
- Bijlage IV : Register met de percelen waarop een bestemmingswijziging wordt doorgevoerd die aanleiding kan geven tot een planschadevergoeding, een planbatenheffing of een compensatie
- Bijlage V : Milieubeoordeling (ontwerp Plan-MER)
- Bijlage VI : Beslissing over RVR-toets
- Bijlage VII : Overeenkomst tussen Nelissen Steenfabrieken en de Vlaamse Regering

Het ontwerp plan-MER bevat eveneens een passende beoordeling en verscherpte natuurtoets.

Het gewestelijk ruimtelijk uitvoeringsplan ‘Nelissen Steenfabrieken NV’ in Lanaken is, in overeenstemming met artikel 2.2.3 VCRO, tot stand gekomen binnen een planteam, met de medewerking van de ruimtelijk planners Luc Moors en Peter David.

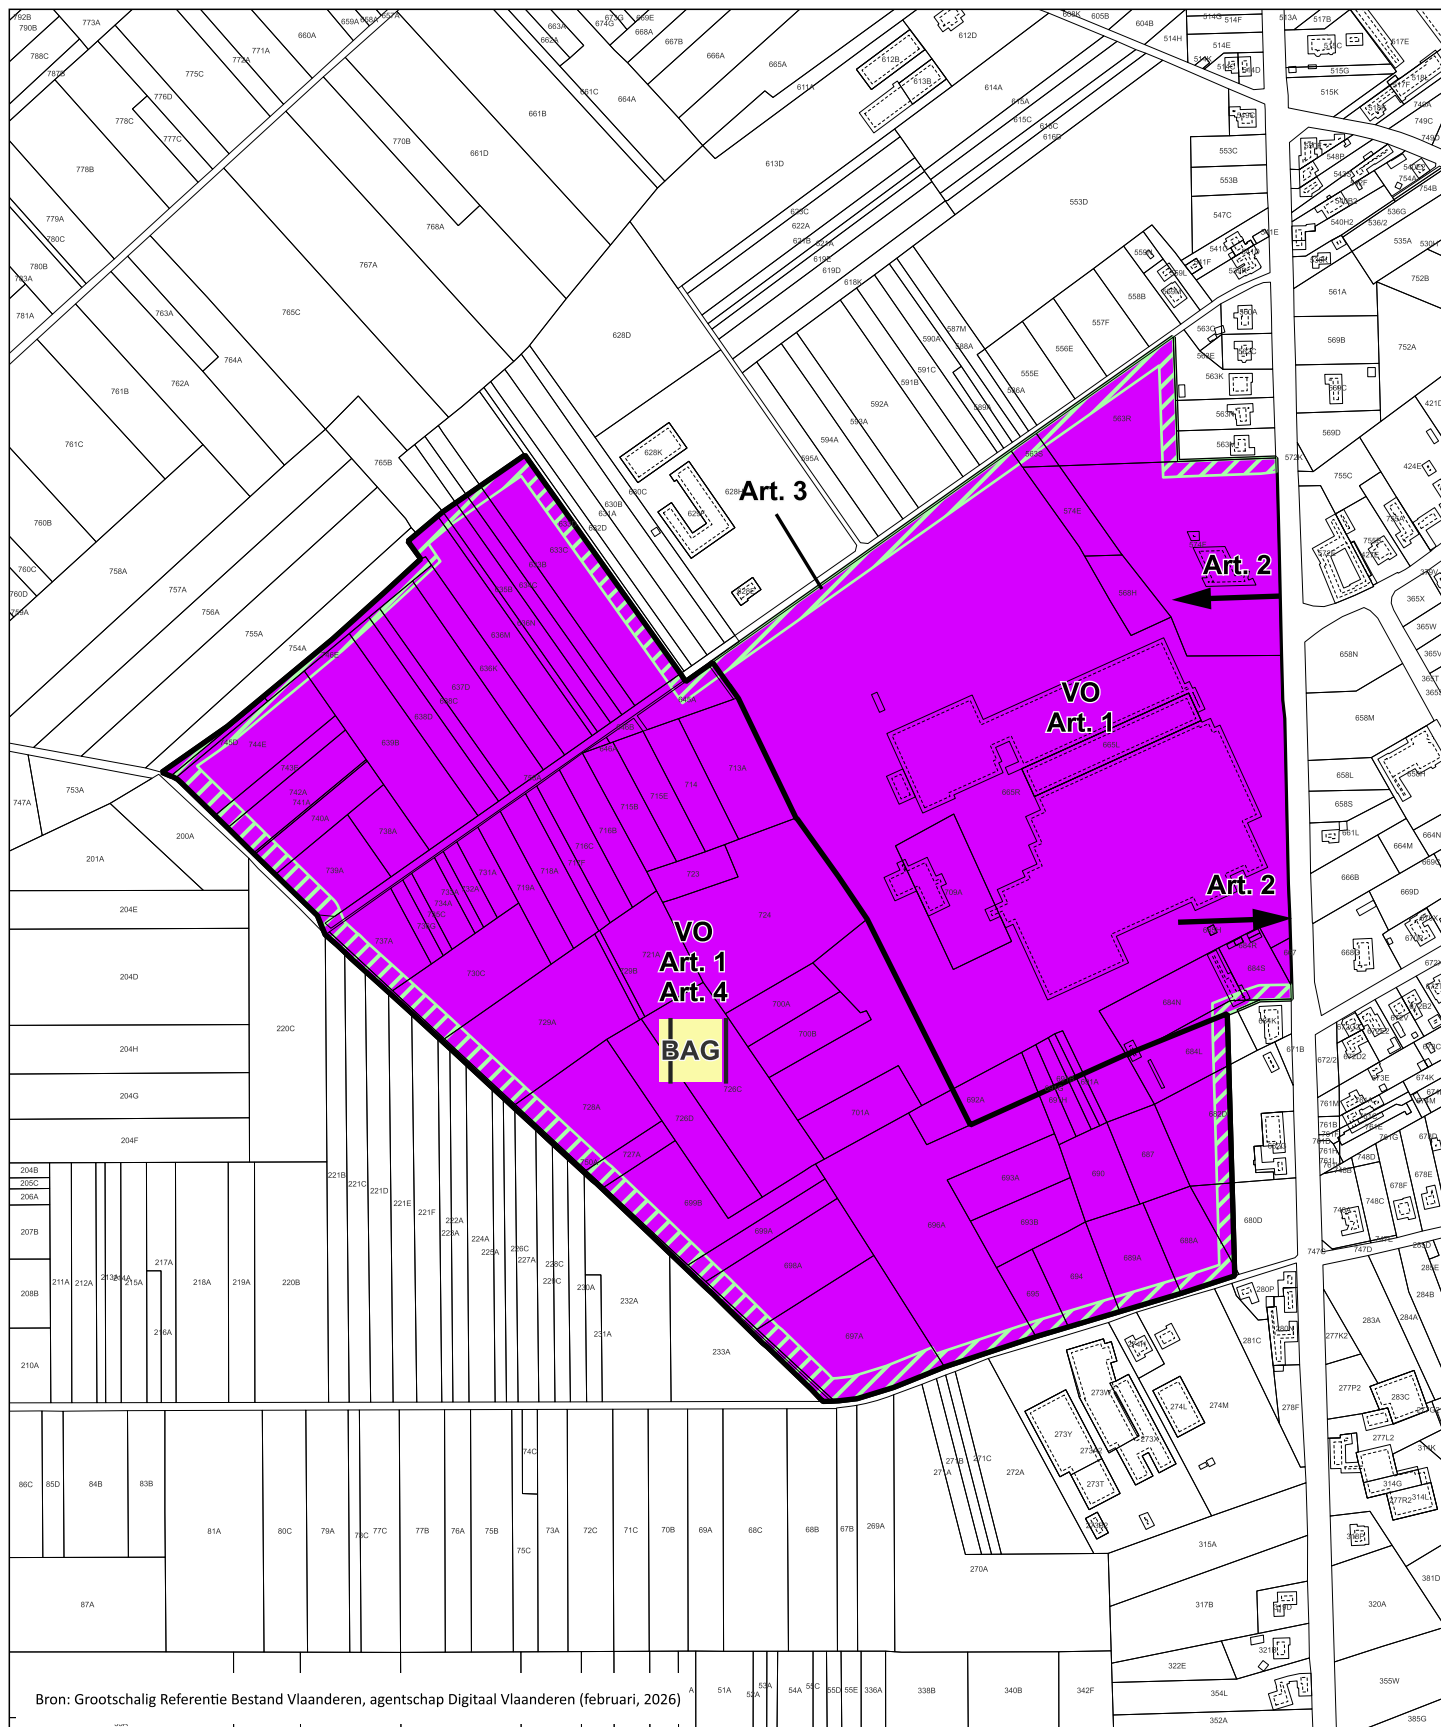

GEWESTELIJK RUIMTELIJK UITVOERINGSPLAN
Nelissen Steenfabrieken NV
Bijlage I Verordenend Grafisch Plan - Deelgebied 1

RUP_02000_212_00589_00001
Ontwerp

schaal : 1:5.000





0 100 200 M



**Vlaamse
overheid**

DEPARTEMENT
OMGEVING

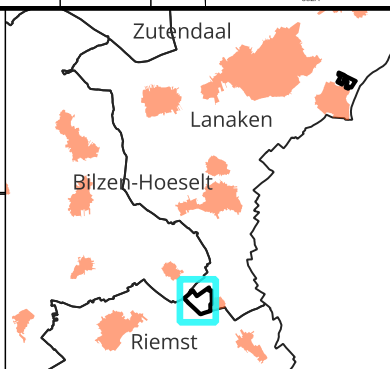

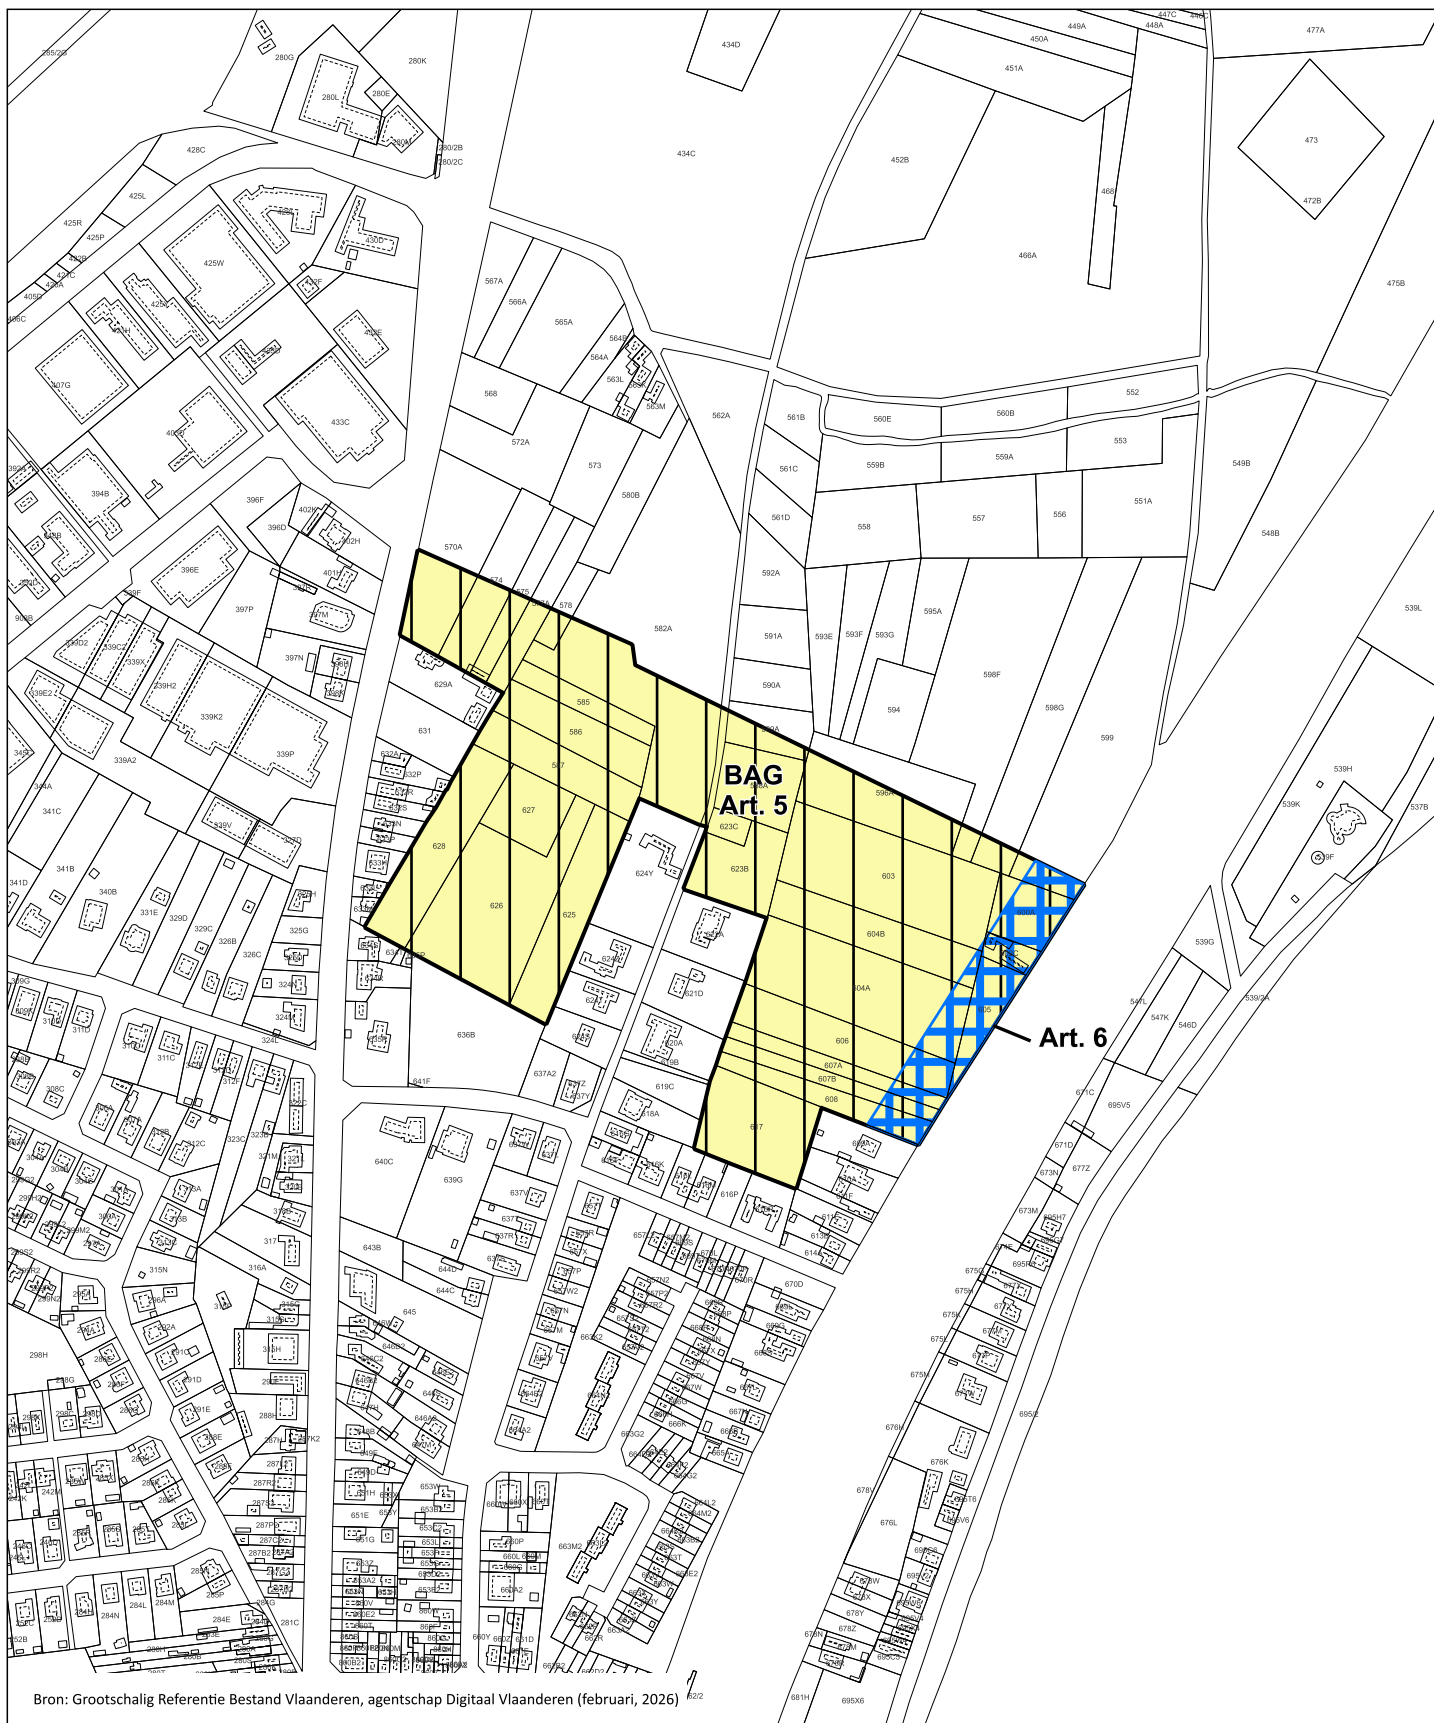

GEWESTELIJK RUIMTELIJK UITVOERINGSPLAN
Nelissen Steenfabrieken NV
Bijlage I Verordenend Grafisch Plan - Deelgebied 2

RUP_02000_212_00589_00001
Ontwerp

schaal : 1:5.000



0 100 200 M



**Vlaamse
overheid**

DEPARTEMENT
OMGEVING

