


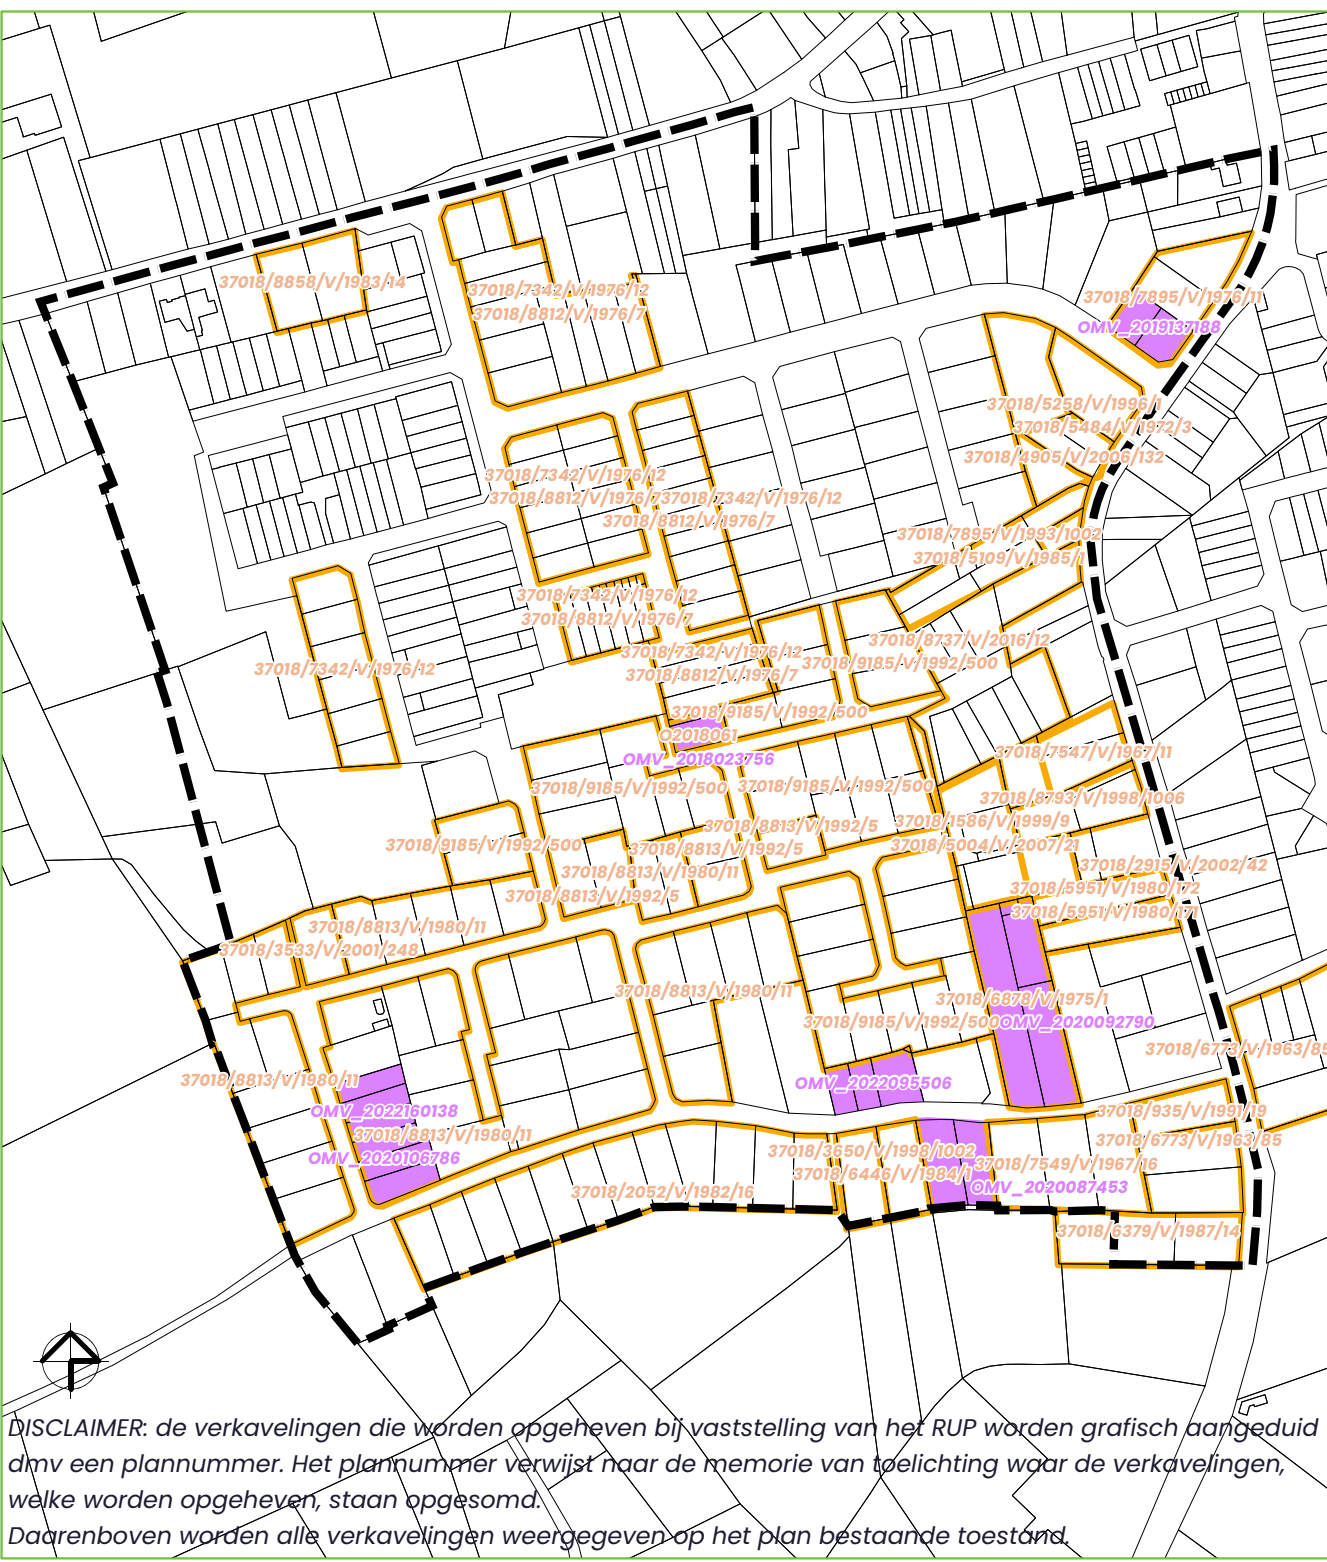


DISCLAIMER: de verkavelingen die werden opgegeven bij vaststelling van het RUP worden grafisch aangegeven door een plannummer. Het plannummer verwijst naar de rechte van beschikking voor de verkavelingen, welke worden opgegeven (staan opgesteld). Daaronder worden alle verkavelingen weergegeven op het plan bestaande toestanden.

- LEGENDE**
- contour
 - percelen
 - hoofdegebouw
 - bijgebouw
 - Art. 1: residentiële bebouwing
 - Art. 2: projectzone voor residentiële wonen
 - Art. 3: projectzone voor wonen met kleinschalige bedrijvigheid
 - Art. 4: openbare groen
 - Art. 5: openbare wegen
 - Art. 6: trage wegen
 - zonegrens
 - bouwvijs perceel

LIGGINGSPLAN

bron: OpenStreetMap

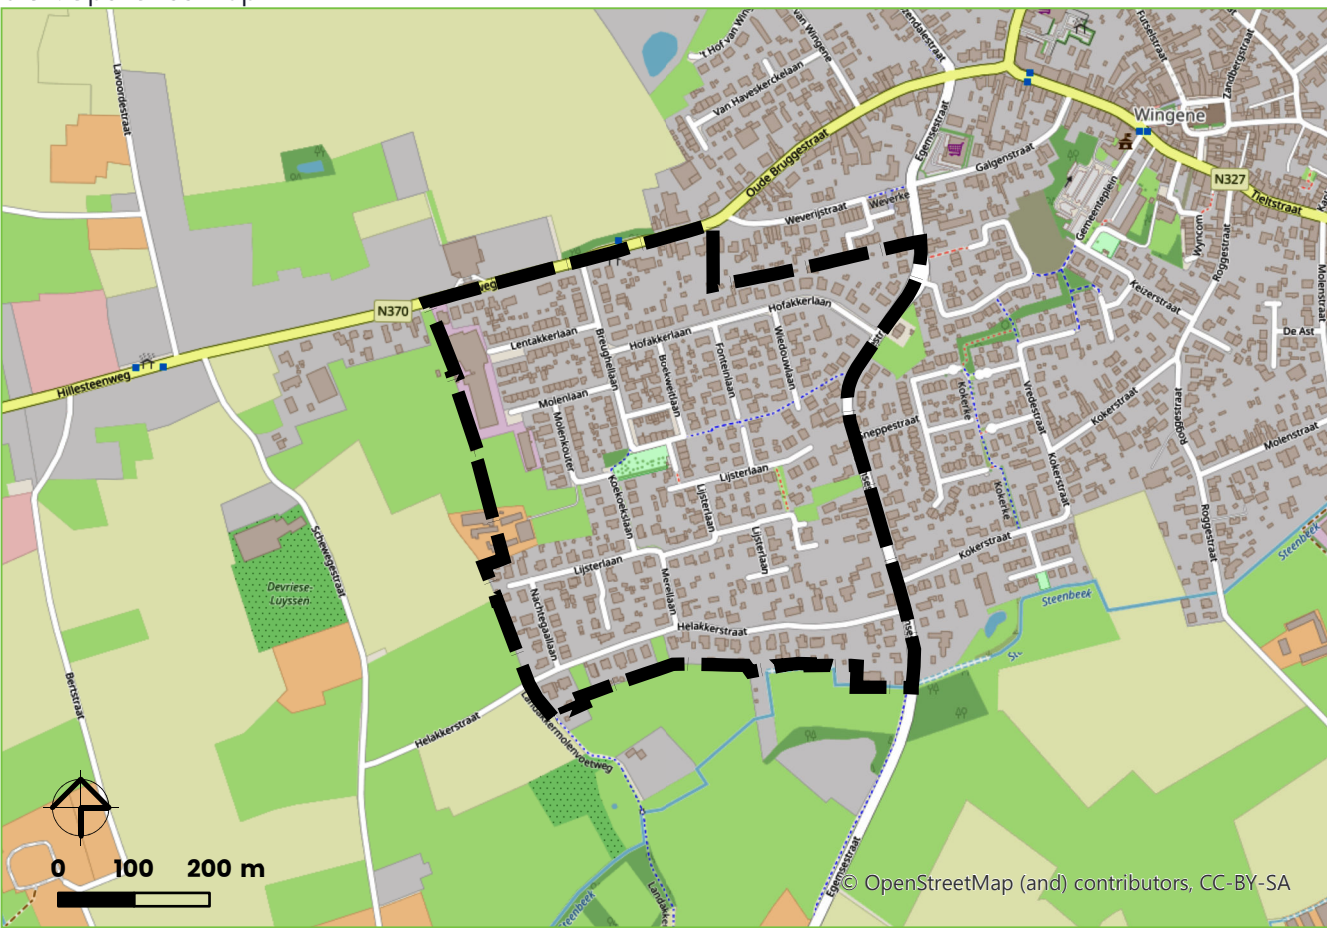

GEMEENTE WINGENE

RUP LENTAKKERMOLEN

BESTEMMINGSPLAN | APRIL 2025

RUP_37018_214_08013_00001

FORMELE PROCEDURE

- Fase 1. Startnota**
periode van eerste raadpleging startnota
18.12.2023 - 16.02.24
publicatieplanmoment
08.01.2024
- Fase 2. Scopingnota**
onthefing op scopingnota
17.07.2024
- Fase 3. Voorontwerp**
• adviesronde
08.01.2025 - 29.01.2025
• pleniere vergadering voorontwerp
er is geen pleniere georganiseerd.
- Fase 4. Ontwerp**
voorlopige vaststelling van ontwerp
00.00.0000
openbaar onderzoek van ontwerp
00.00.0000 - 00.00.0000
advies GIC260
00.00.0000
- Fase 5. Definitief RUP**
definitieve vaststelling
00.00.0000
publicatie Belgisch Staatsblad
- Algemeen directeur**
Geert Sanders
- Coördinator ruimtelijke planning en mobiliteit**
David Vandecasteele
- Ruimtelijk planner(s)**
Ann Soulaert
- Grafisch medewerker(s)**
Luong Hung Chau
- 08053
- WV
- © Koning Albertaan 1 baan 122
8200 Brugge
- +32 50 26 71 71
info@wv.be

