



Gewestelijk ruimtelijk uitvoeringsplan 'Uitbreiding Vandersanden Steenfabrieken in Bilzen-Hoeselt'

Bijlage 1: Plan van de uitbreidingszone Vandersanden



LEGENDE WEGENIS


- Beton verharding
- Beton verharding - Hemelwater infiltreren op natuurlijke wijze naast de verharde oppervlakte op eigen terrein in de bodem (verordening hemelwater is niet van toepassing)
- Quercus robur - Zomereik - plantmaat 18/20
- groenbuffer uit bosplantsoen - driehoekverband in groepjes van 3-5st - plantafstand 1m
 - 1 Corylus avellana - Hazelaar - 25%
 - 2 Ligustrum vulgare - Liguster - 25%
 - 3 Quercus robur - Zomereik - 20%
 - 4 Carpinus betulus - Haagbeuk - 25%
 - 5 Acer pseudoplatanus - Eikdorn - 25%
- groenbuffer uit bosplantsoen - driehoekverband in groepjes van 3-5st - plantafstand 1m
 - 1 Corylus avellana - Hazelaar - 25%
 - 2 Ligustrum vulgare - Liguster - 25%
 - 3 Cornus sanguinea - Rode kornoelje - 25%
 - 4 Rosa canina - Hondsdor - 25%
- Inzaaien gras
- Ontworpen hoogte
- Aanduiding modelwaarsproef
- Aanduiding lengteprofiel
- Talud bovenkant
- Talud onderkant

LEGENDE RIOLERING

- RWA - leiding
- Maximale waterpeil infiltratiebekken

NOTA TER AANDACHT VAN DE UITVOERERS VAN DE WERKEN IN DE NAHLIJD VAN DE OP-ONDERHANG PLAN GETEKENDE ONDERGRONDSE LEIDINGEN

Onderhangig plan geeft de ligging van de nutsleidingen als aanwijzing en zonder waarborg van nauwkeurigheid. De aanwezigheid van de afkappingen voor huissluitingen zijn meestal niet getoond ten opzichte van de hoofdleiding. Bijgevoegde tekening van de aansluitingen door onderhangig plan verzekert, de aanneemer aansprakelijkheid van zijn gebruikelijke aansprakelijkheid voor ontbreken of beschadigingen die voortvloeien uit de door hem uitgevoerde werken zouden kunnen voortvloeien.

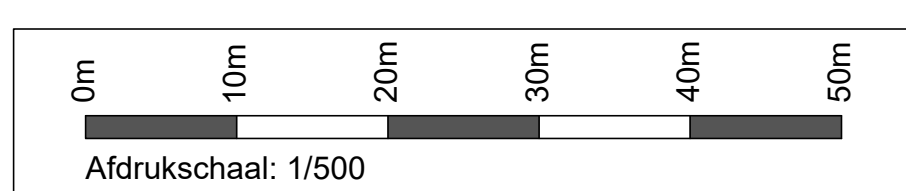

Provincie Limburg
Stad Bilzen

bilzen
biesonder boeiend

Vandersanden Spouwen
WEGENIS

Bilzen 10 afd. Kleine-Spouwen, Sect B
Nrs. 20c, 23c, 24c, 38c, 39b, 53c, 178p, 798a, 798b en O.D.

GEZIEN OM GEVOEGD TE WORDEN
BU ONS BESLUIT VAN HEDEN

DE ALGEMEEN DIRECTEUR
KRISTEN SCHOofs

DE BURGEMEESTER
JOHAN SAUWENS

Riensterweg 117, B-3742 Bilzen
T. 089/51.53.43 E. 089/51.53.44
website: www.geotec.be
e-mail: info@geotec.be

Geotec
INFRA-STRUCTUURONTWERP-RIOL-EN-DR-EN-DE


ing. Peter Gijzen
zaakvoerder

NOED	AMID	DATA
01	Ontwerp	16/01/2019
02	Ontwerp	23/04/2019
03	Ontwerp	19/07/2019
04	Aanpassing project nieuwe weg van POC	05/12/2019
05	Aanpassing project nieuwe weg van POC	06/01/2020
06	Uitwerking project fase 1	16/06/2020
07	Aanpassing fase 1	24/06/2020
08	Uitwerking fase 1	21/08/2020


Format: A4 x 120
Gek.: J.V. 4R

Plaats: 1/500


Dossier: GT-190020-63

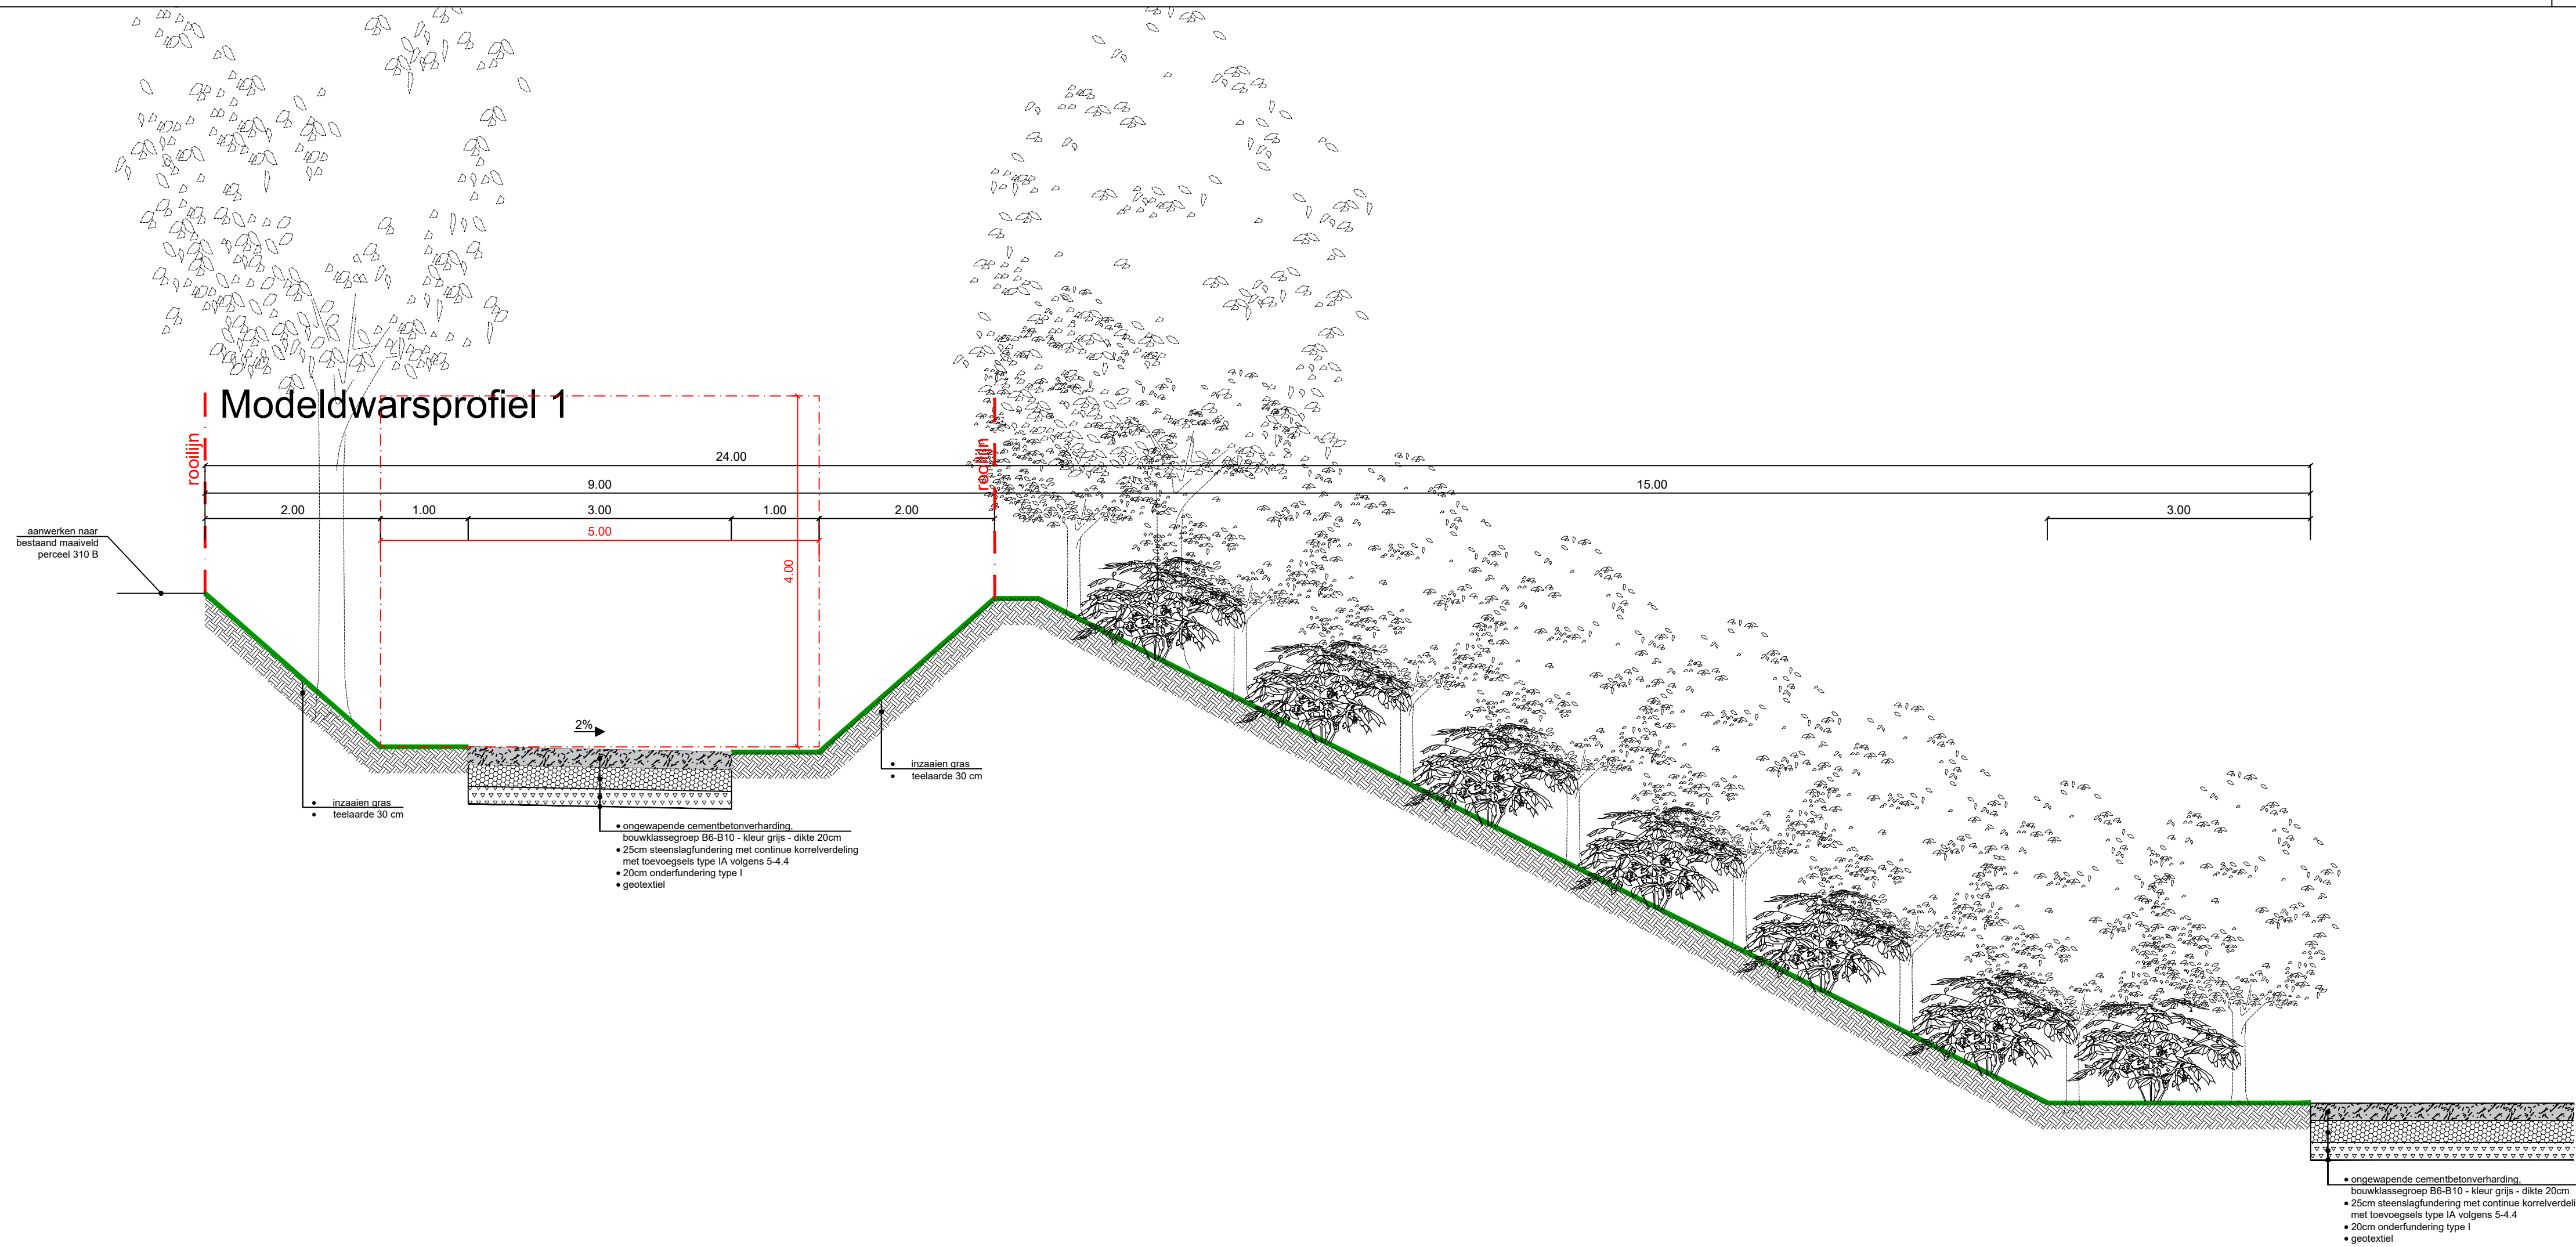

Modeldwarsprofiel 3

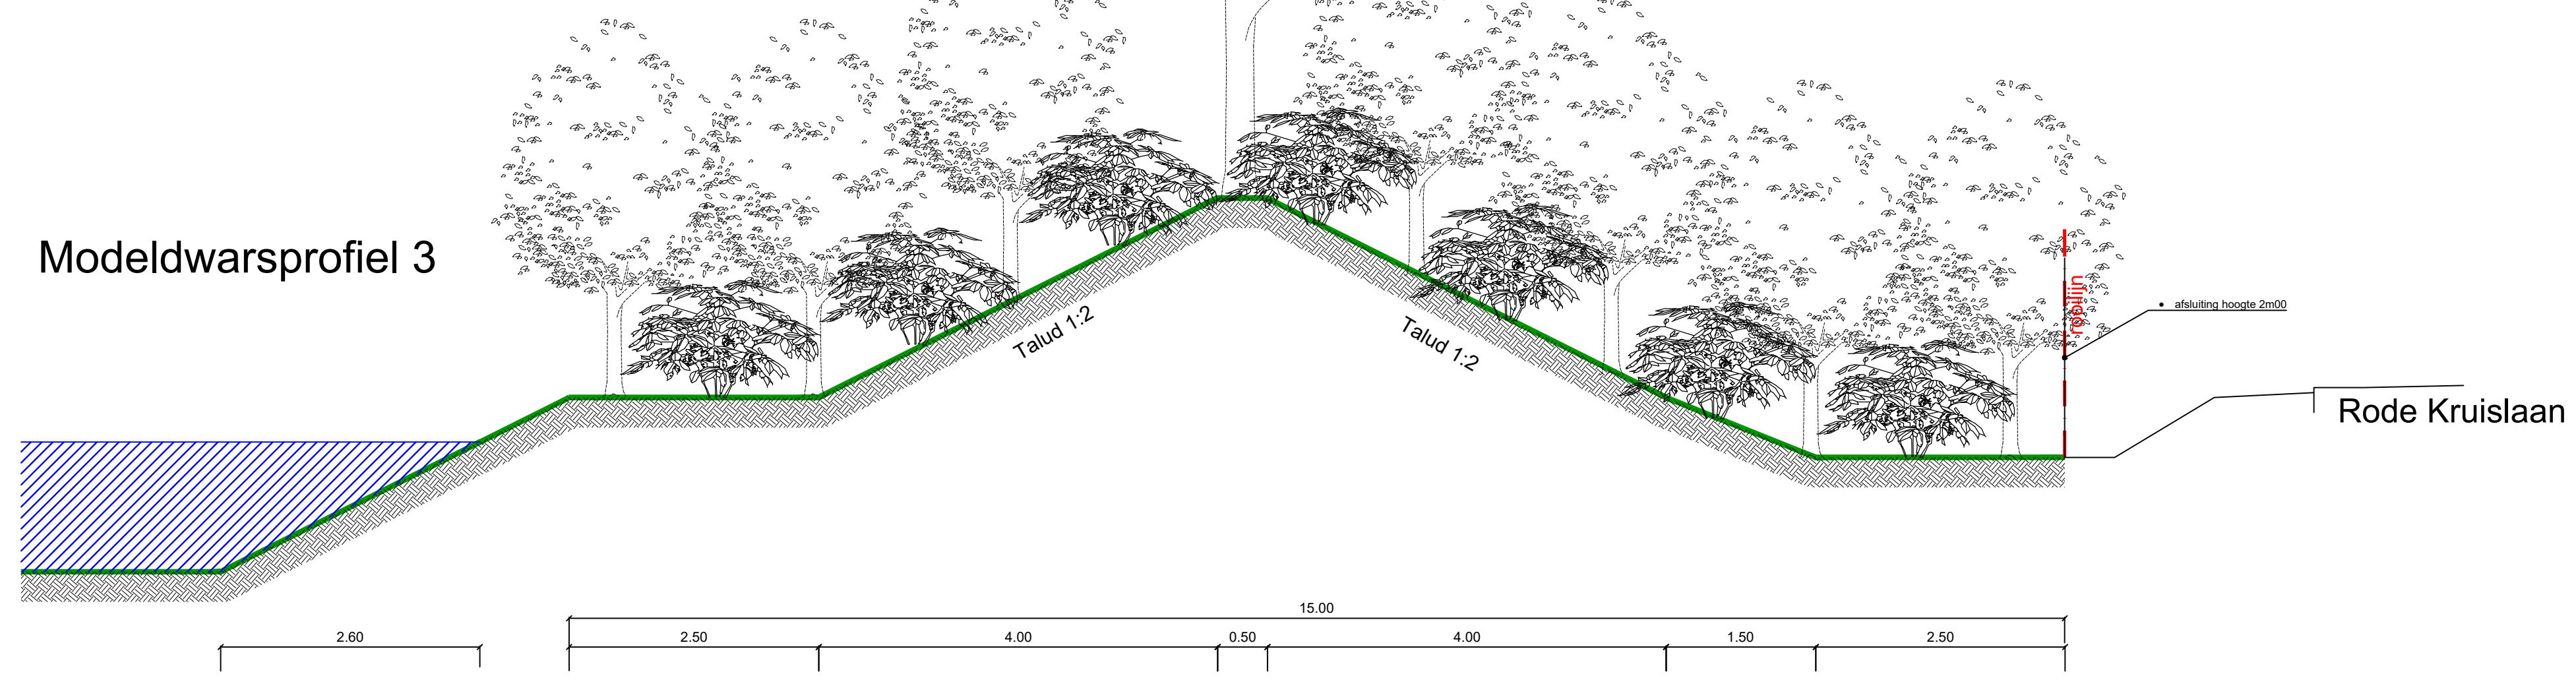

Modeldwarsprofiel 2

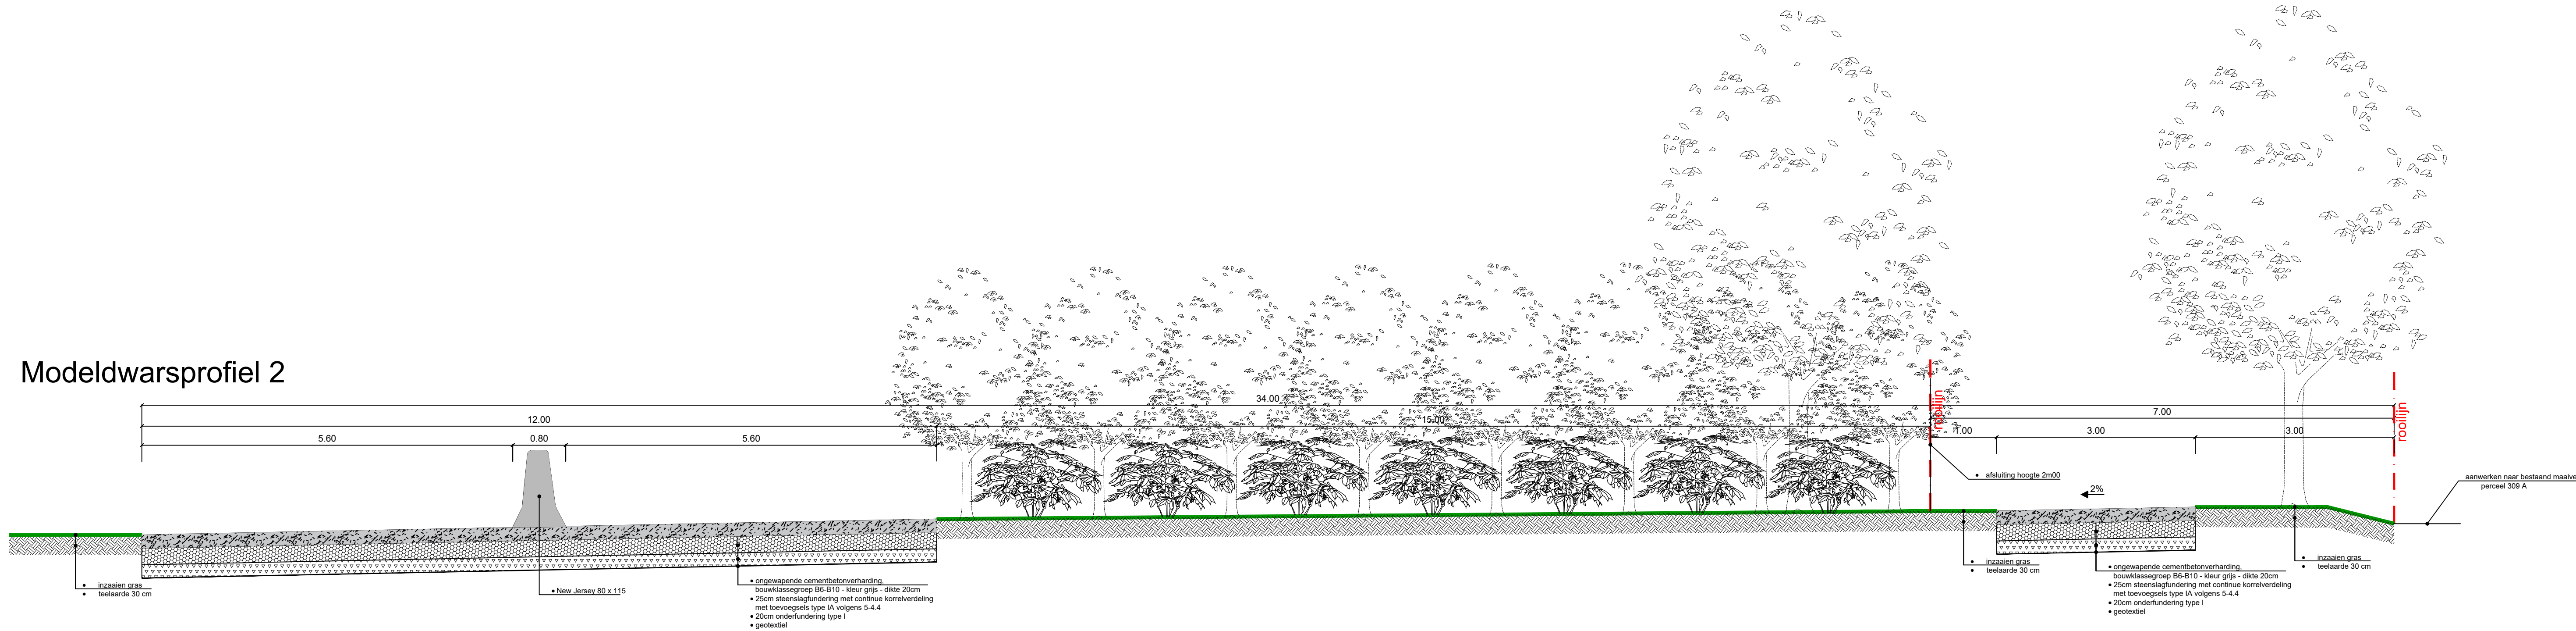

Provincie Limburg
Stad Bilzen



Vandersanden Spouwen
MODELDWARSPROFIEL

Bilzen 10 afd. Kleine-Spouwen, Sect B
Nrs. 20c, 23c, 24c, 38c, 39b, 53c, 178p, 798a, 798b en O.D.

GEZIEN OM GEVOEGD TE WORDEN
BIJ ONS BESLUIT VAN HEDEN

KRISTEN SCHOOF
JOHAN SAUWENS

Riemsterweg 117, B-3742 Bilzen
T. 089/51.53.43 F. 089/51.53.44
website: www.geotec.be
e-mail: info@geotec.be



ing. Peter Gijzen
zaakvoerder

INDEX	AARD	DATUM
01	Opmeting	16/01/2019
02	Ontwerp	23/04/2019
03	Ongevingsvergunning	10/07/2019
04	Aanpassing profiel nieuwe weg naar POVC	05/12/2019
05	Aanpassing profiel nieuwe weg naar tweede POVC	06/01/2020
Formaat: 594 x 1261		Getek.: JVL-BR
Ing. Peter Gijzen zaakvoerder		File: S:\03_INFRASTRUCTUUR\ONTWERPEN\GT-190020-61_VANDERSANDEN Spouwen\05_BA\03_PLANNING\GT-190020_Vandersanden_BA_20200106.dwg